


ESCUELA RURAL ARMANDO SCHEUCH EPPEL

PUYEHUE/ REGIÓN DE LOS LAGOS

CATEGORÍA
1

Intervenciones a considerar (en ajuste):

- Conservación de fachadas y reposición e incorporación de aislación térmica en pabellones.
- Conservación de superficie vidriada.
- Recambio y retranqueo de puertas.
- Adquisición, instalación y recambio de equipos.

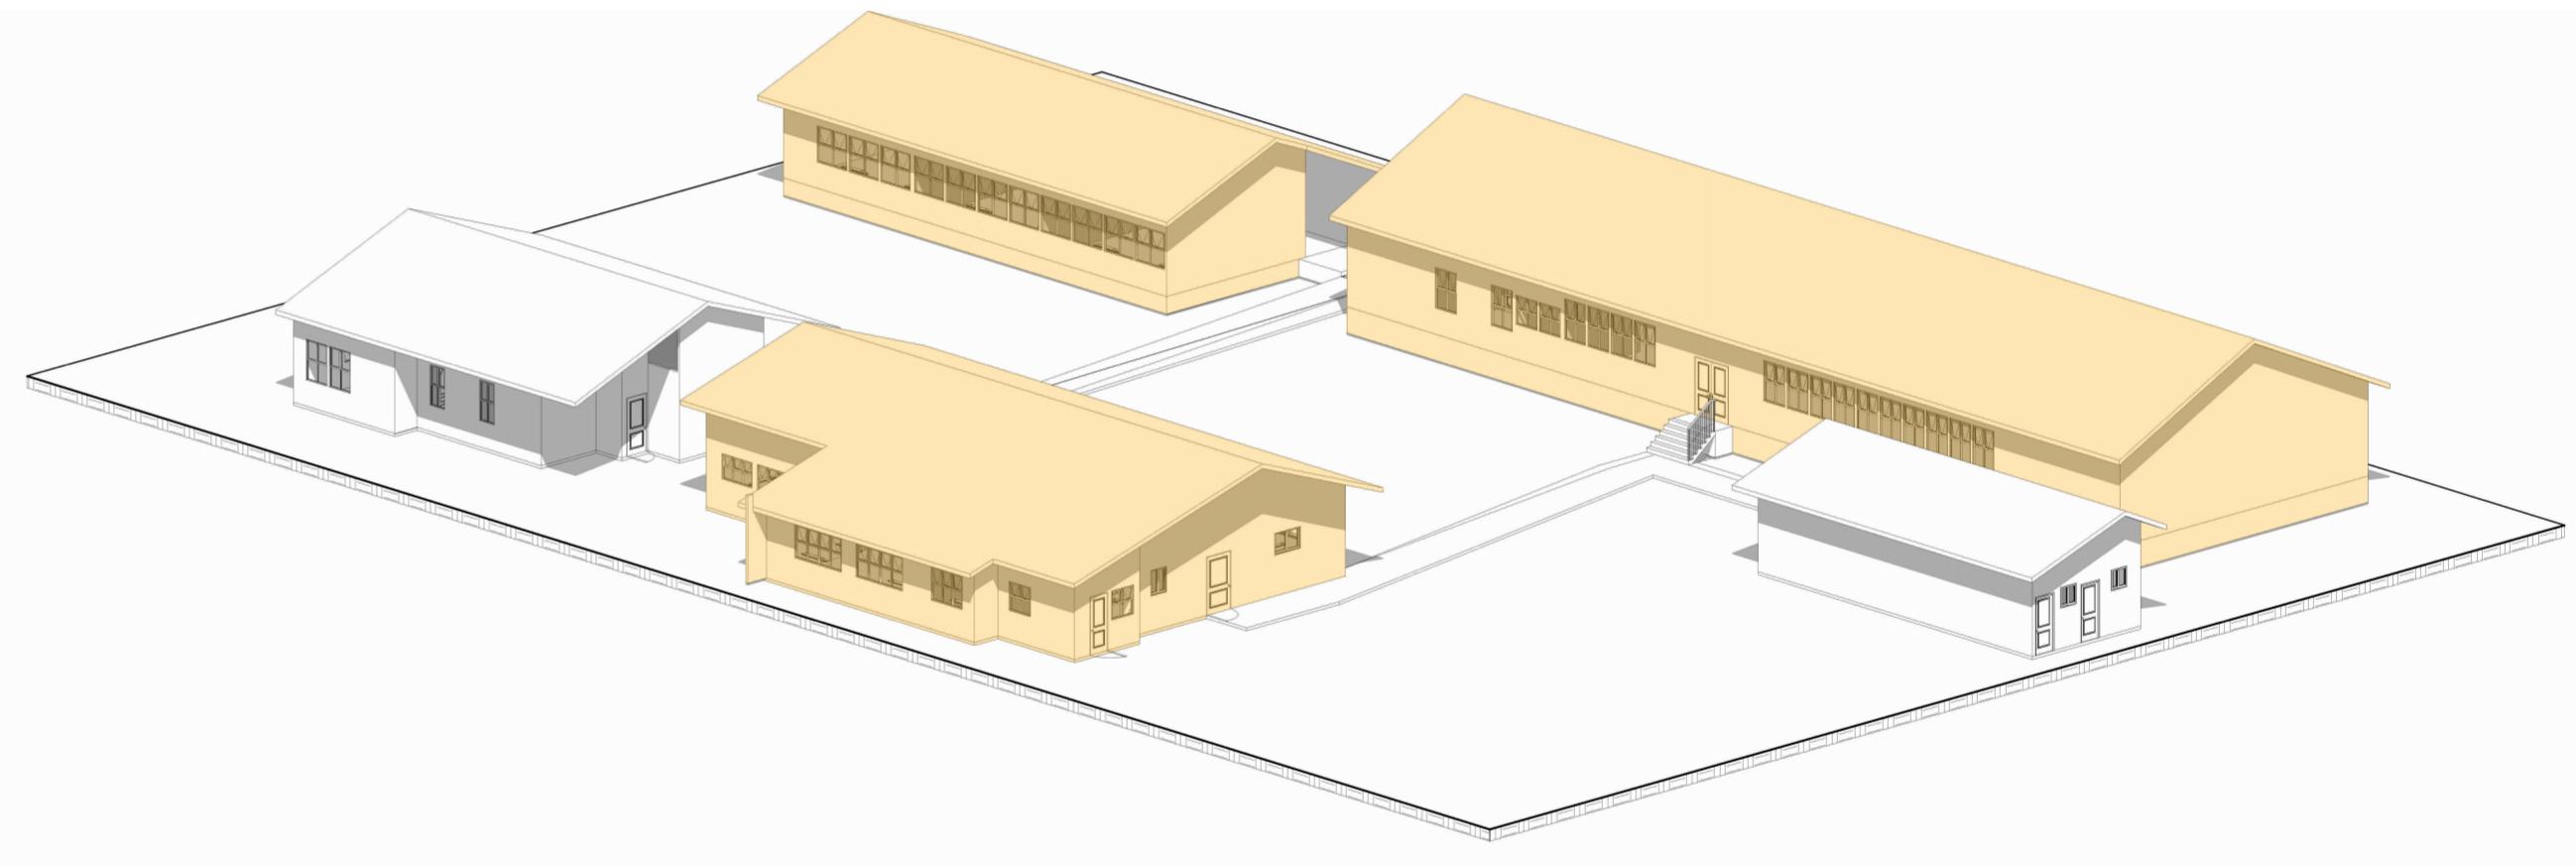

PRESUPUESTO

POR DEFINIR