




Programa de mejoramiento energético de la infraestructura escolar pública

Colegio Simón Bolívar

Comuna de Alto Hospicio

Abril 2023

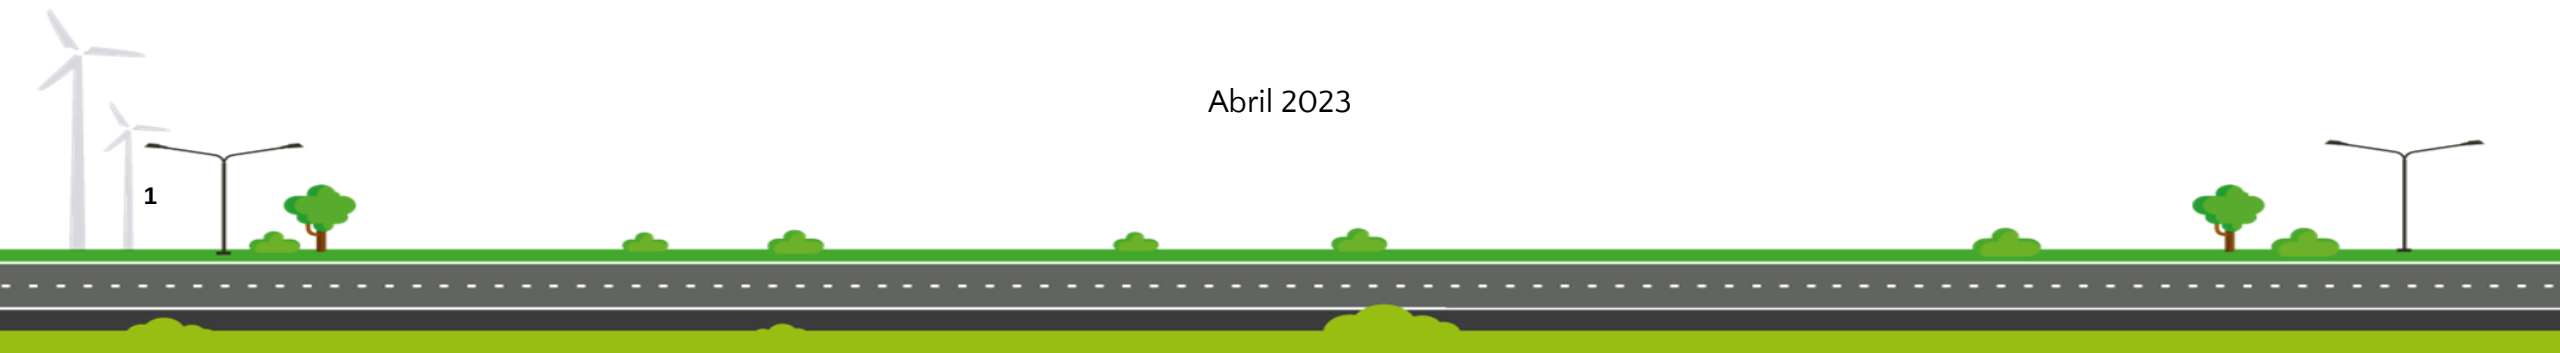



Proyecto a Implementar

1- Mejoramiento térmico en los pabellones A,B,C,D y E.

A. Aislación térmica en muros exteriores.

- Instalación de sistema EIFS sobre muros de hormigón. **Pabellones A,B ,C,D y E.**
- Pinturas exteriores en sectores que no serán intervenidos.

b. Aislación Térmica en techumbre.

- Sistema Eifs para pisos ventilados . **Pabellones A,B**
- Instalación de lana de vidrio en nuevo cielo falso horizontal . **Pabellón A,B,C,D y E**

b. Aislación Térmica en Ventanas.

- Instalación de DVH con marco de PVC . **Pabellón A,B,C,D y E**


d. Aislación Térmica en Puertas.



- Recambio de puertas con aislación térmica en salas de clases. **Pabellones A,B,C,D y E.**

d. Recambio de Luminarias a LED

2- Obras de Conservación

- Acabado exterior en zonas sin aislación térmica.
- Suministro y ejecución de pintura de cielos interiores. (Aulas)
- Suministro y ejecución de pintura de muros interiores. (Aulas)
- Retiro, mantención y reinstalación de protecciones metálicas.


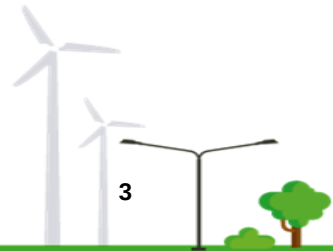


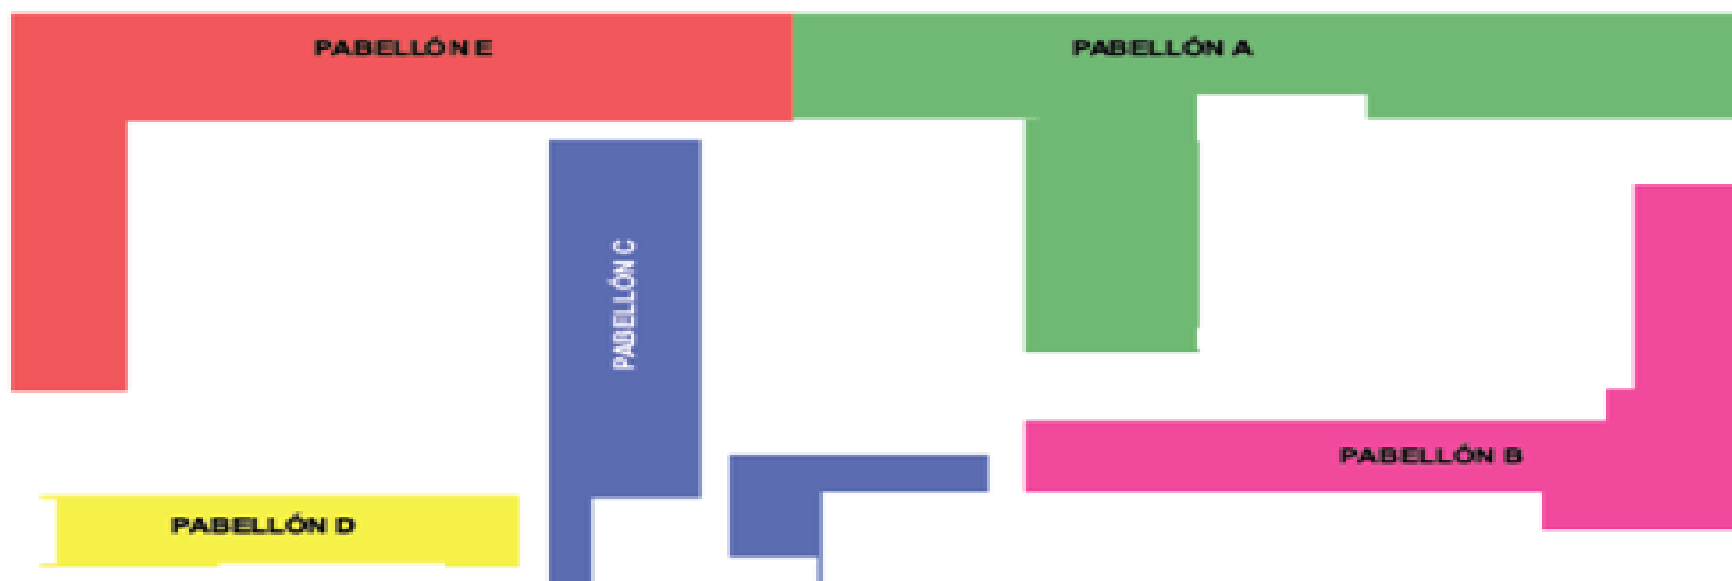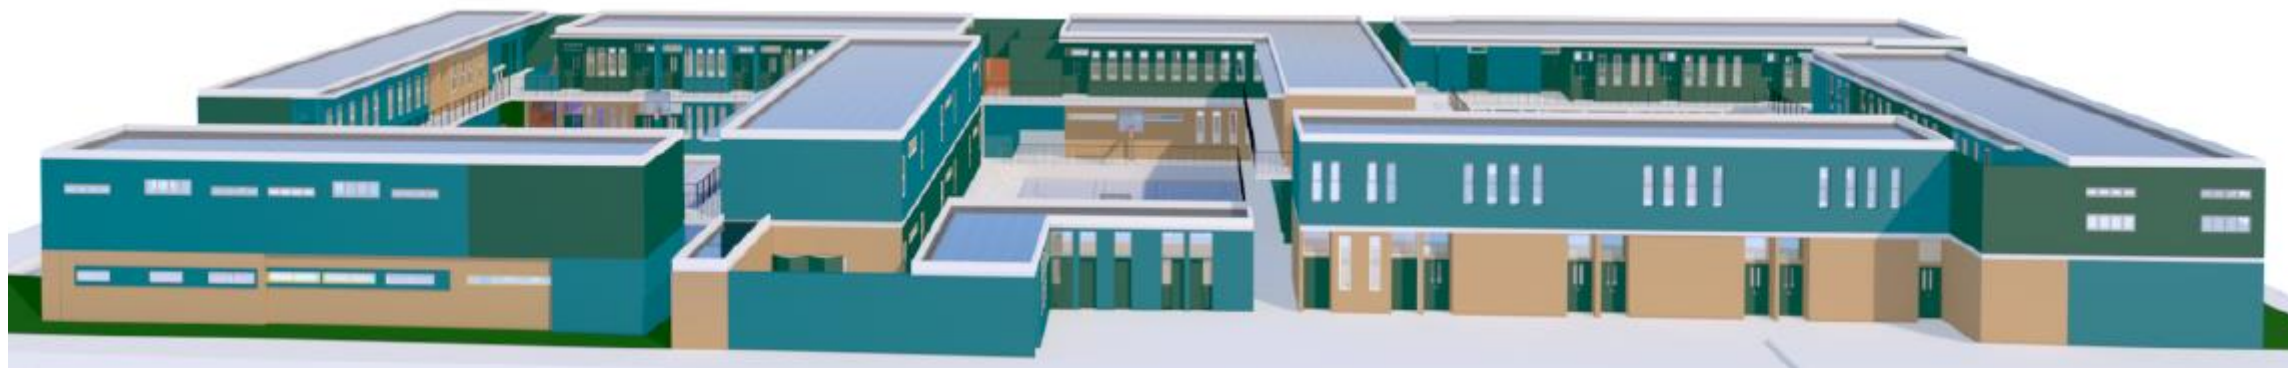

Acondicionamiento de Muros Exteriores

PABELLÓN A




Nivel 1

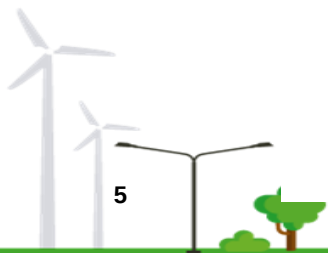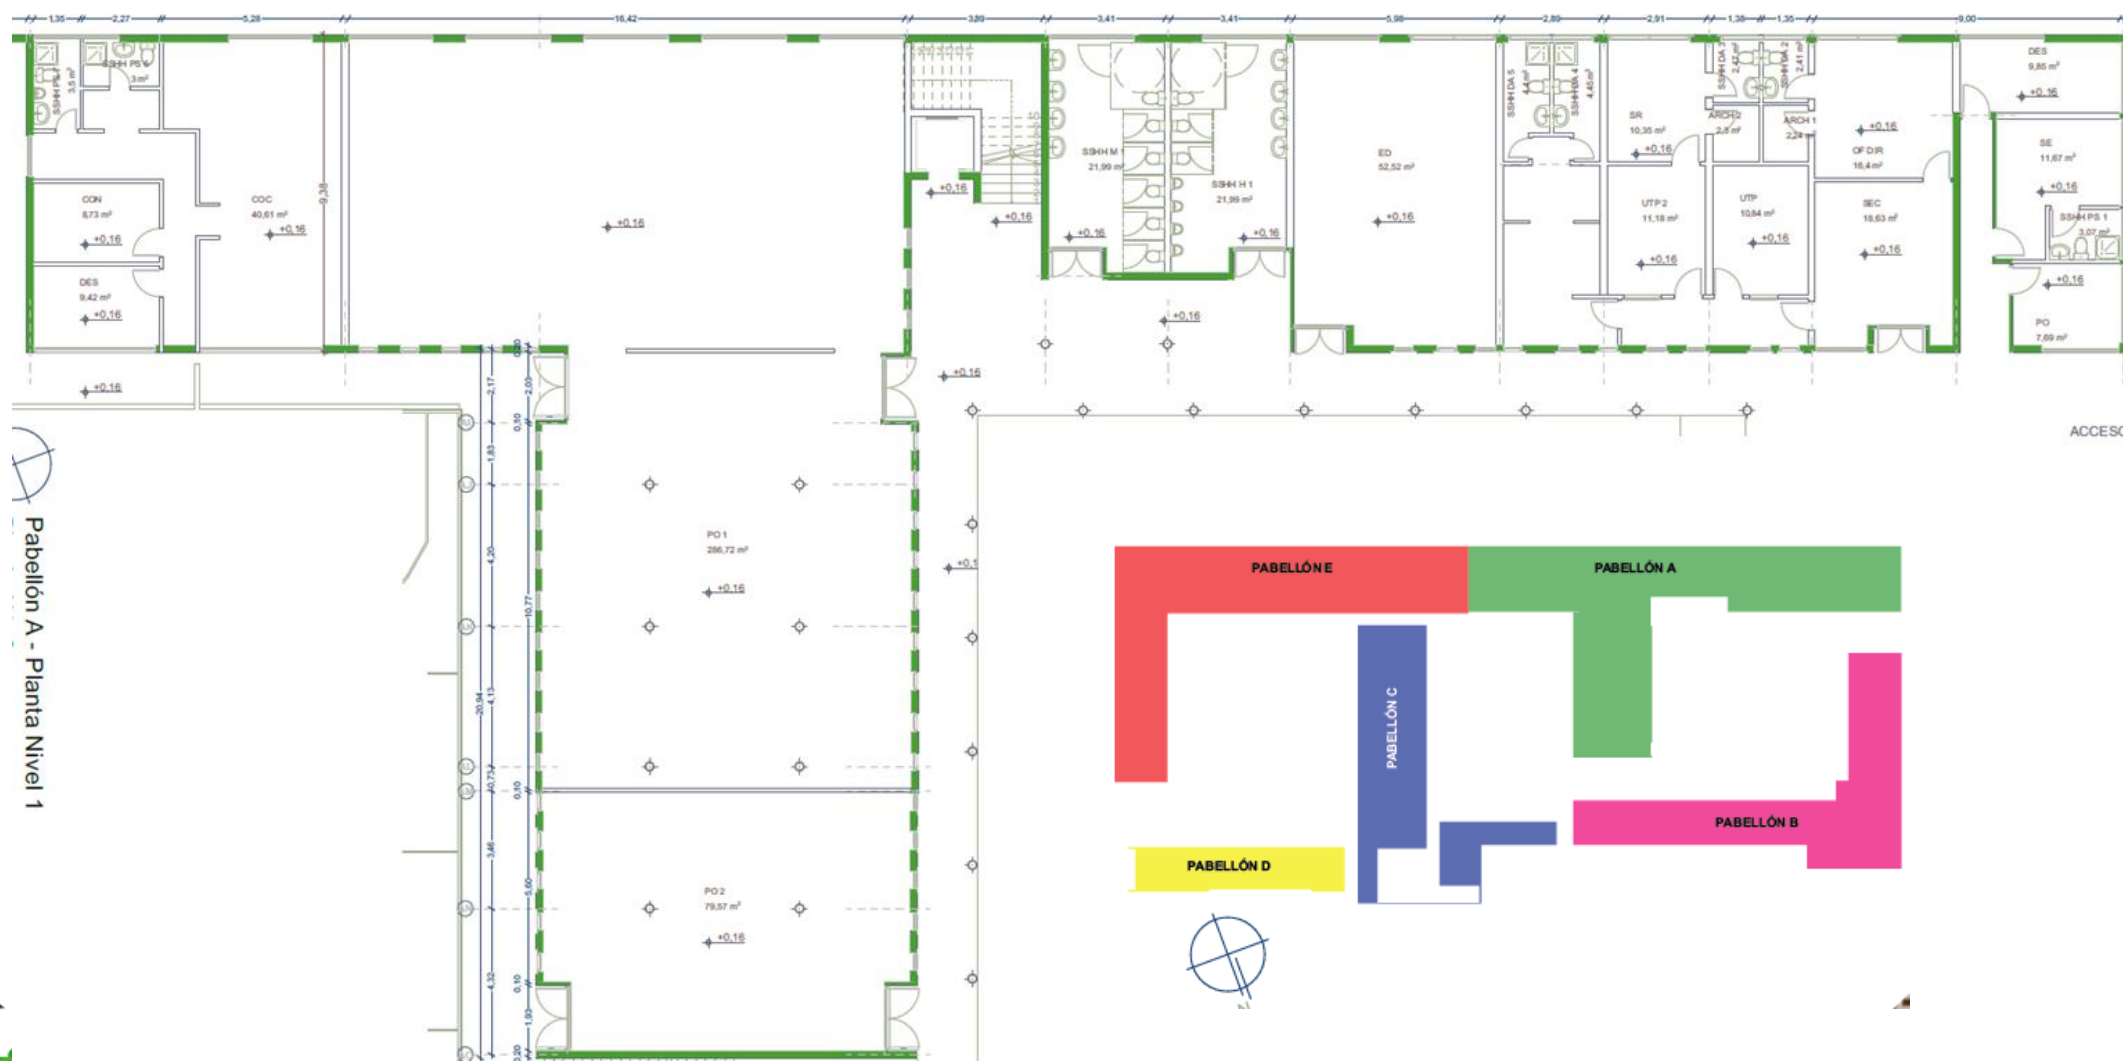



Acondicionamiento de Muros Exteriores

PABELLÓN A

Nivel 2

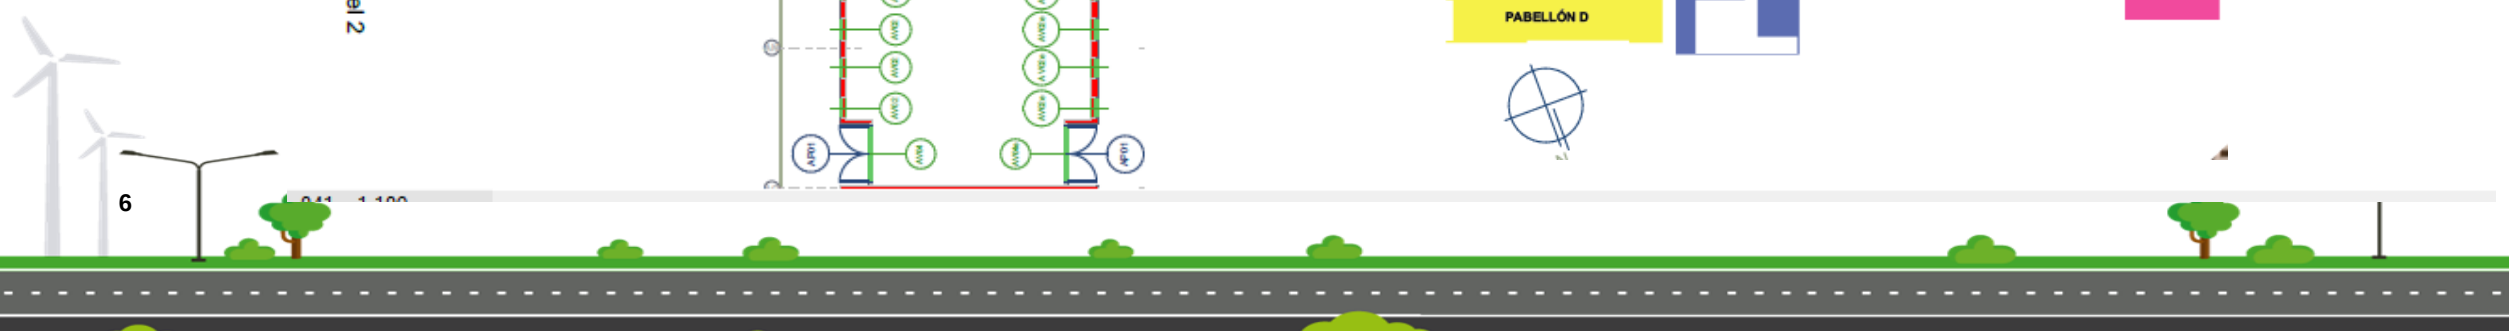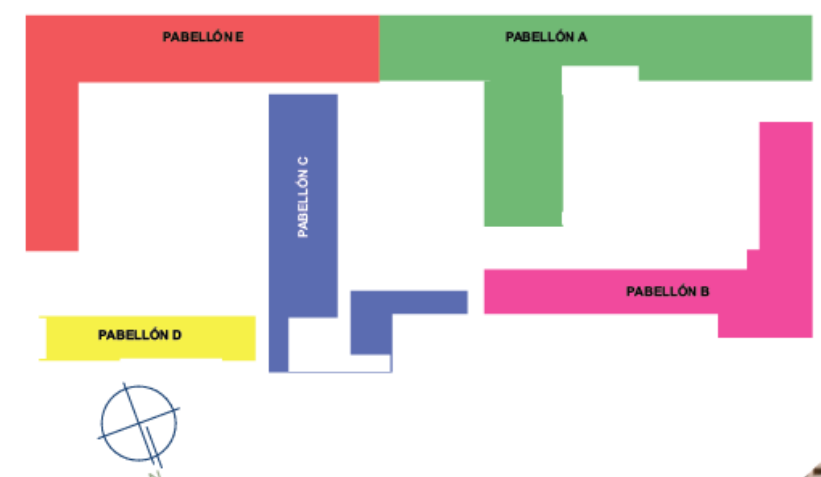
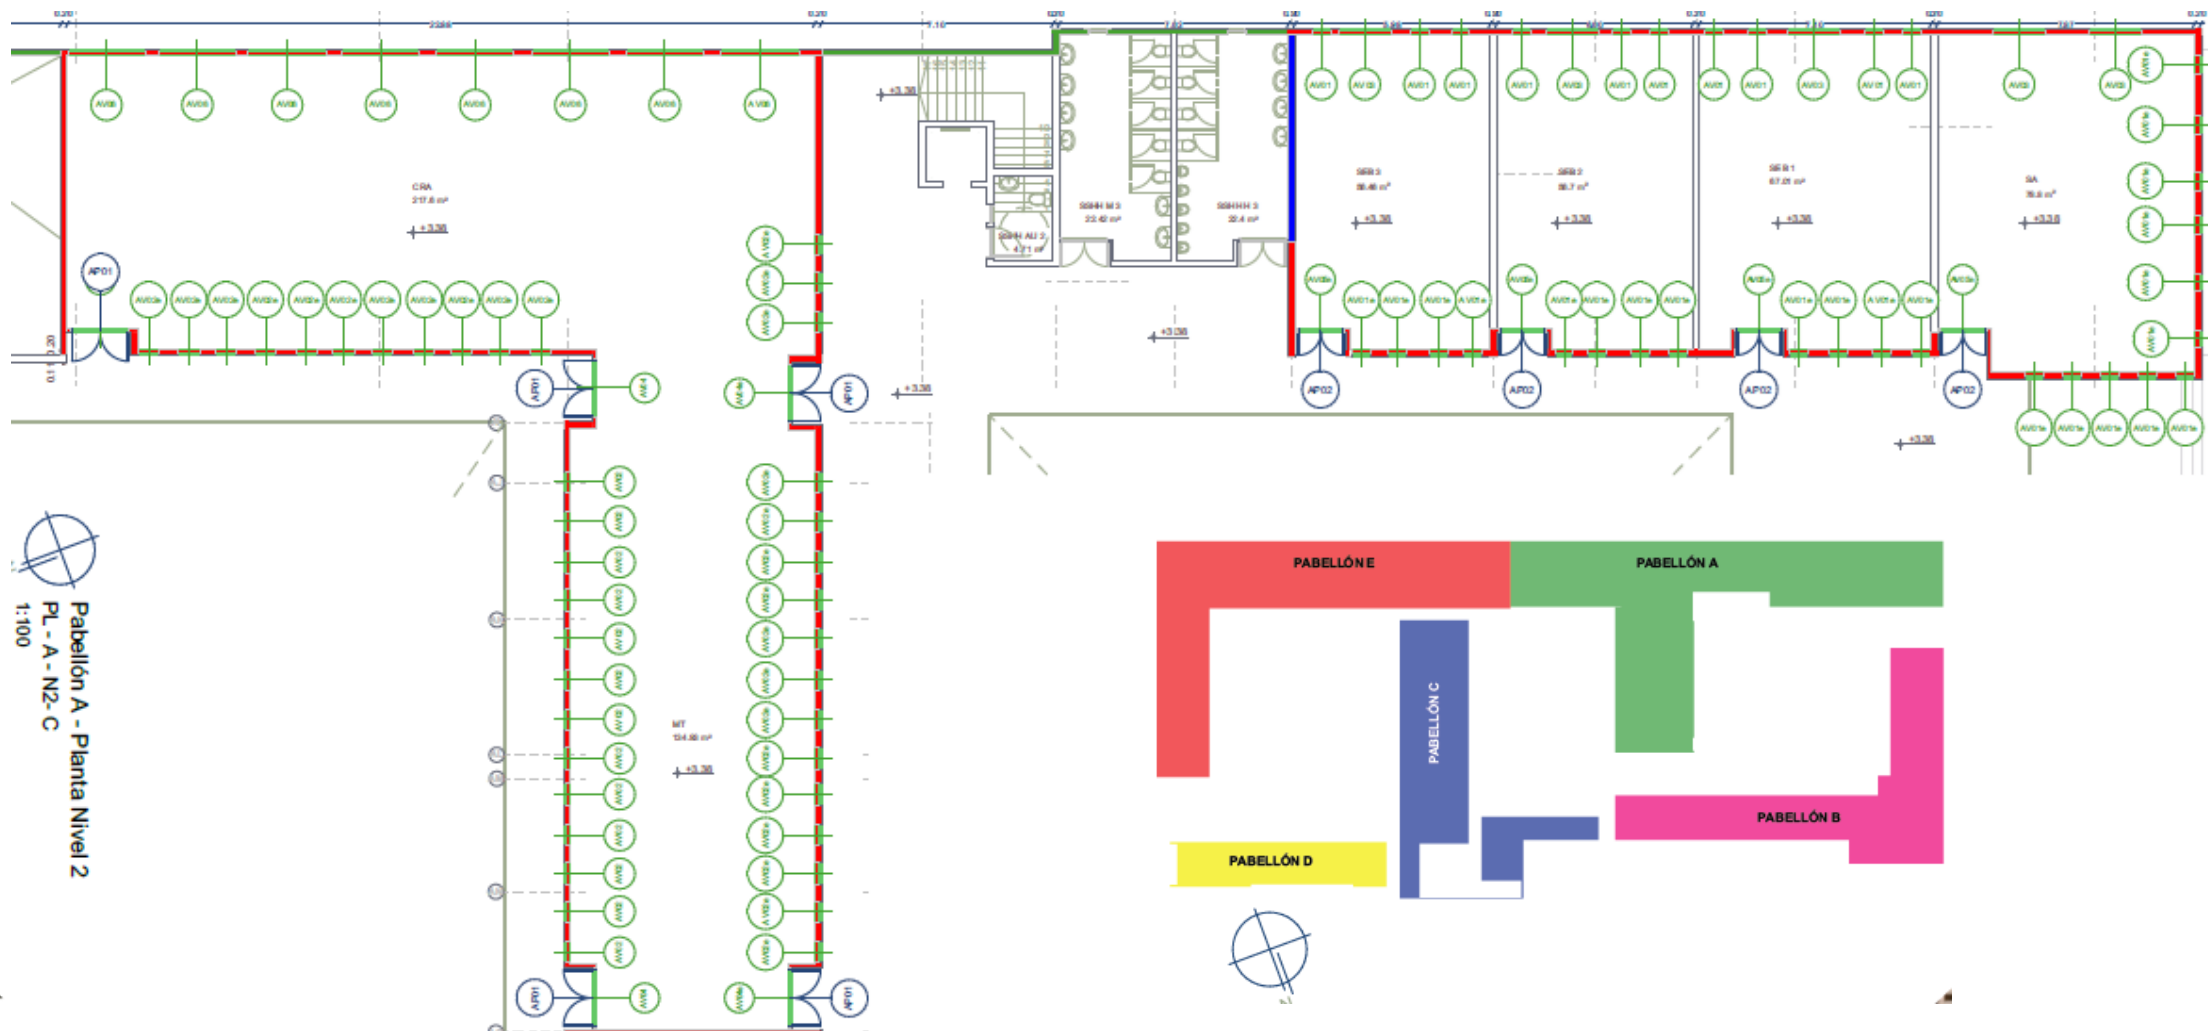


This architectural section drawing illustrates a multi-story building with a complex internal structure. The upper level is characterized by red hatched walls and features a series of vertical openings, possibly windows or ventilation shafts. A prominent staircase is shown on the left side of this level. The lower level is depicted with green hatched walls and includes several large, rectangular openings. The drawing uses various hatching patterns to differentiate materials and structural components. On the right side, there are three elevation markers with downward-pointing triangles, labeled 6.78, 3.38, and 0.00, indicating different vertical levels or heights.

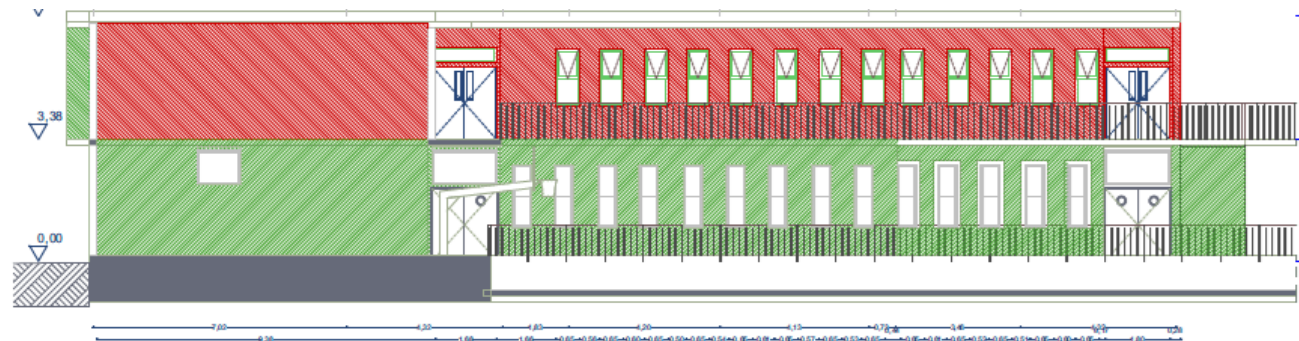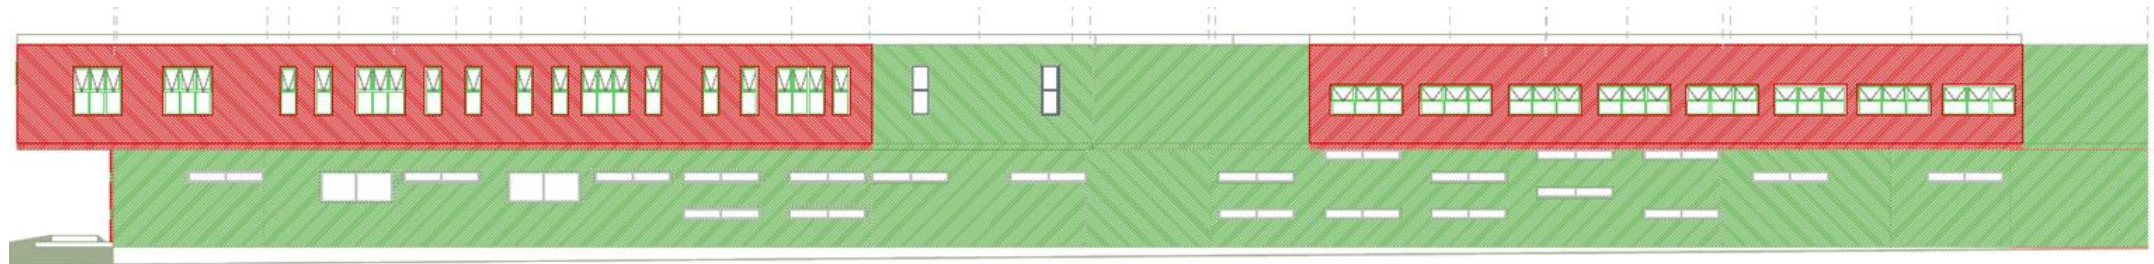

Acondicionamiento de Cubierta

PABELLÓN A

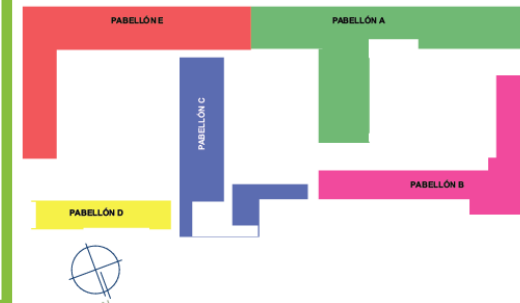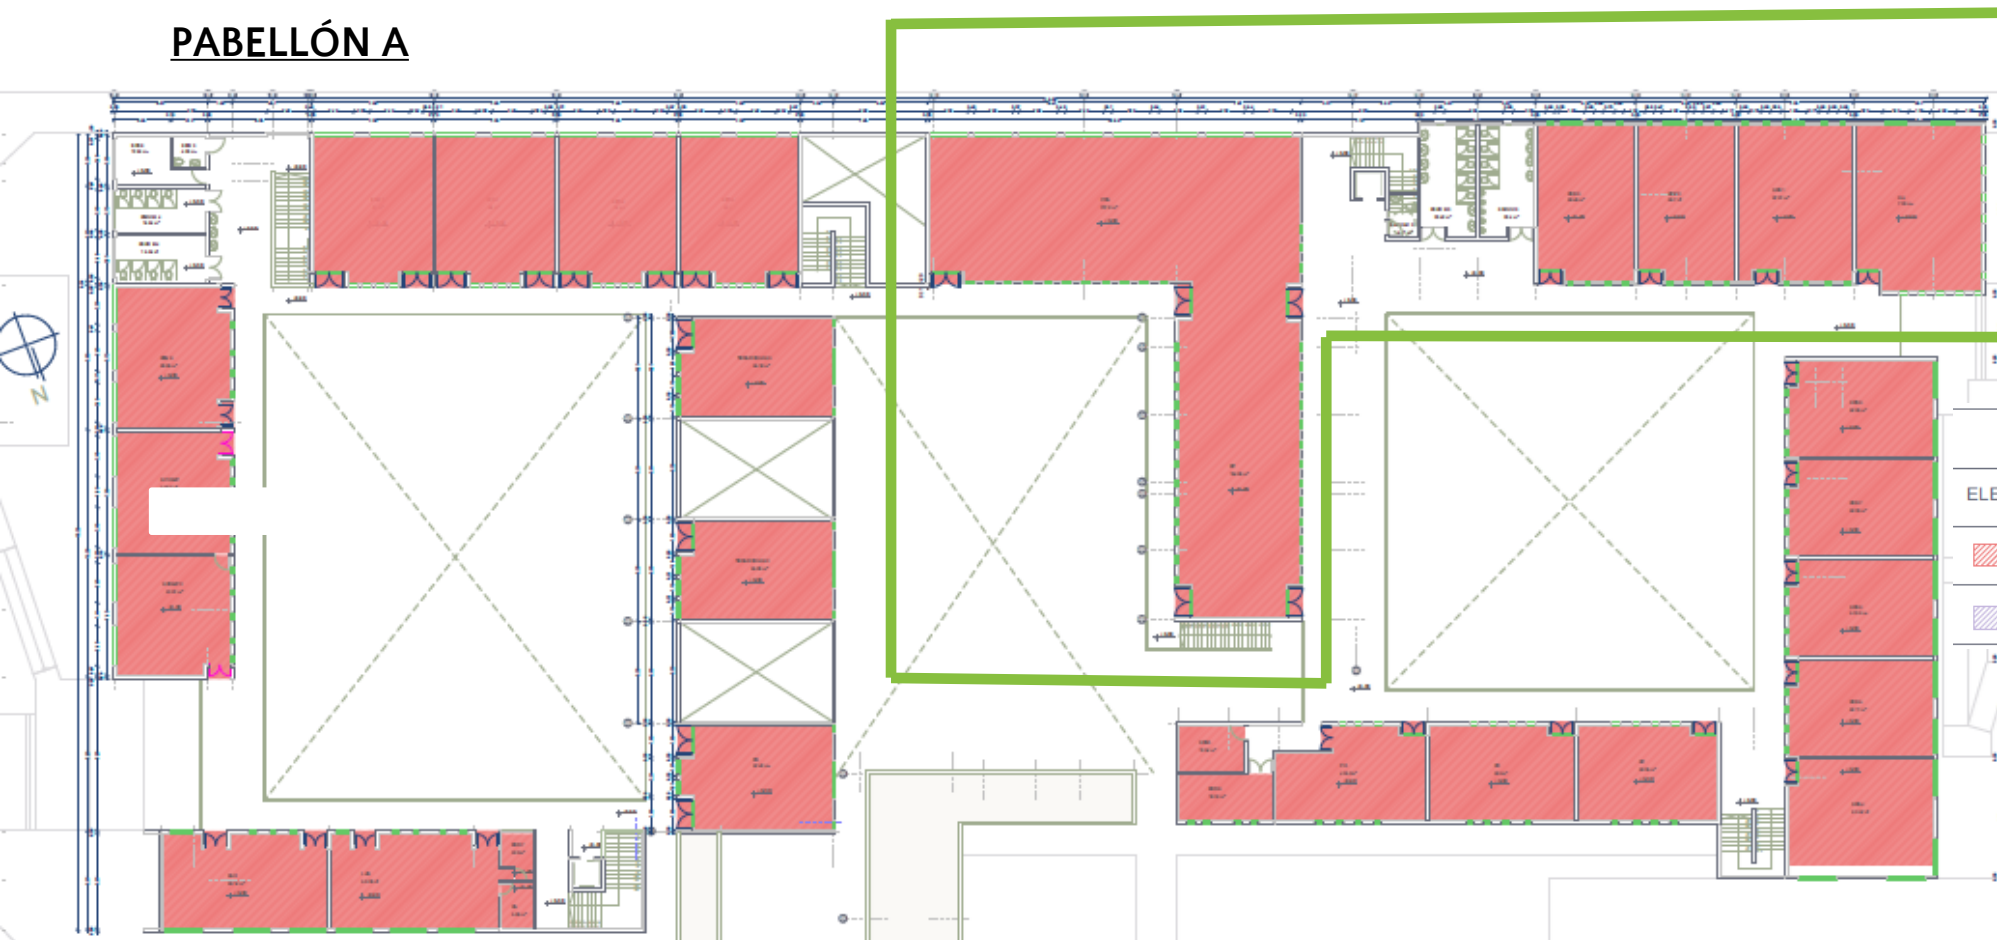


SIMBOLOGÍA

ELEV.	PLANTA	NOMBRE INTERVENCIÓN
		LFV - NCH: Lana Fibra de Vidrio con Nuevo Cielo Falso Horizontal
		EIFS PV - HA: Sistema EIFS para Piso Ventilado de Losa de Hormigón Armado

PABELLÓN B


Nivel 1

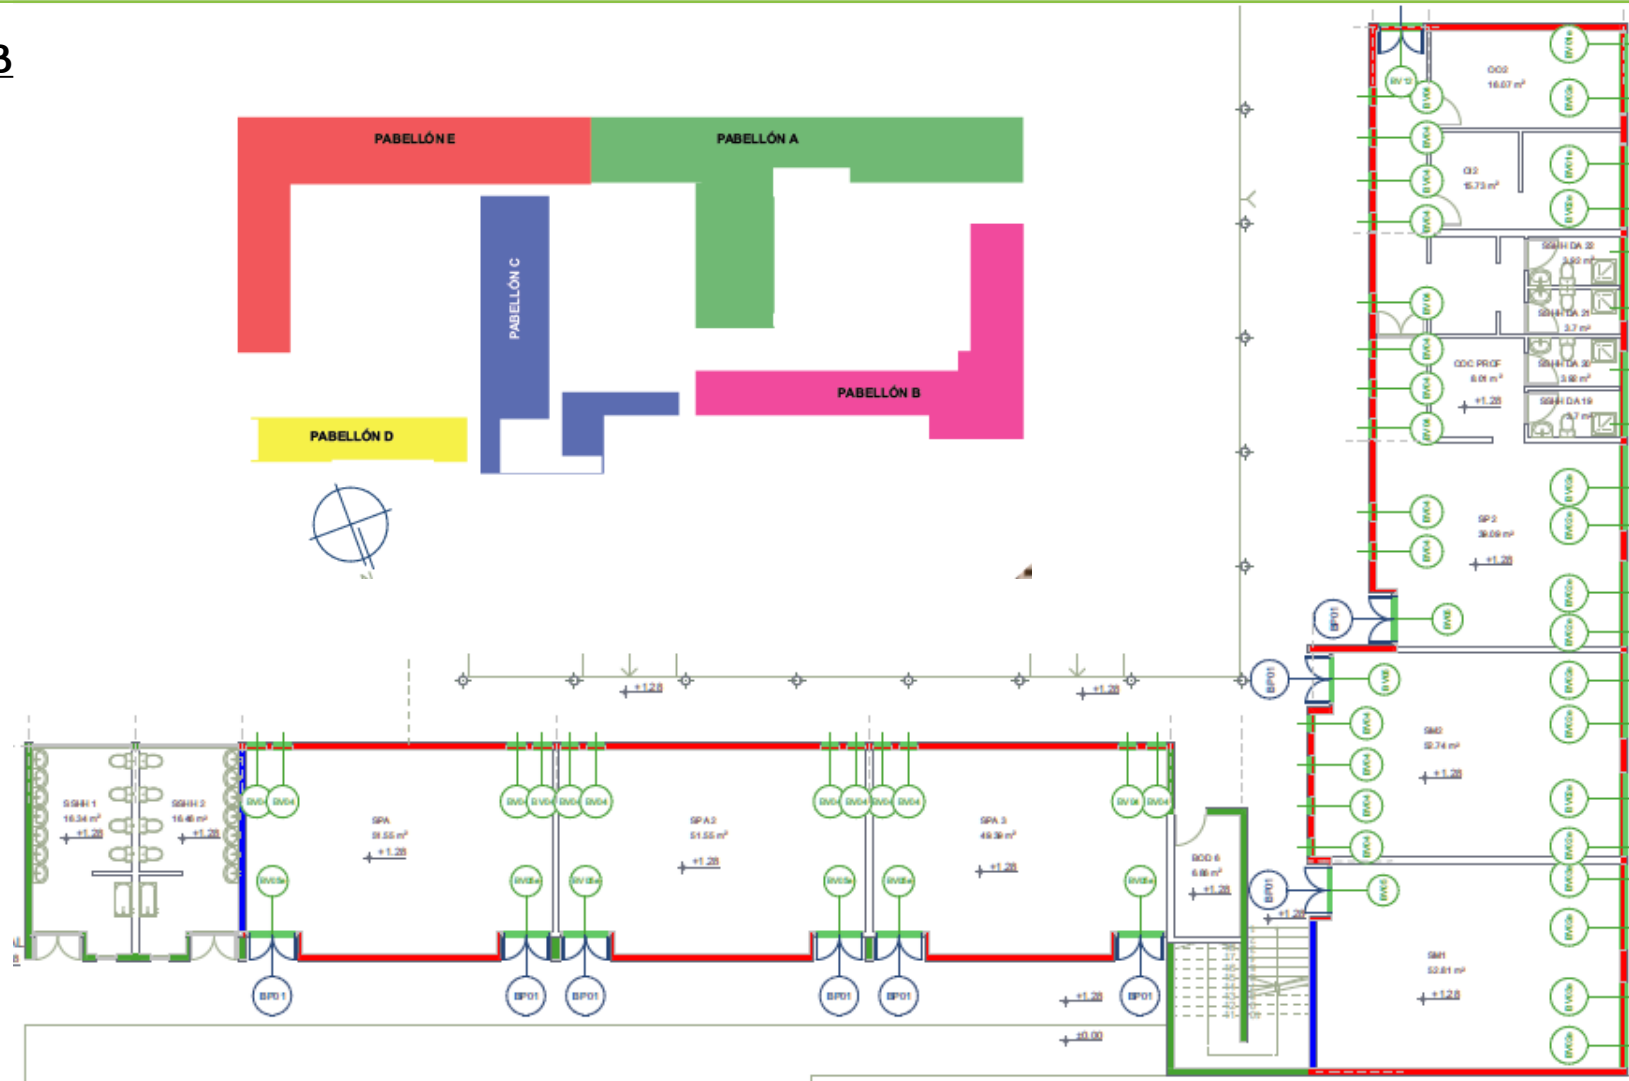

Acondicionamiento de Muros Exteriores



PABELLÓN B

Nivel 2

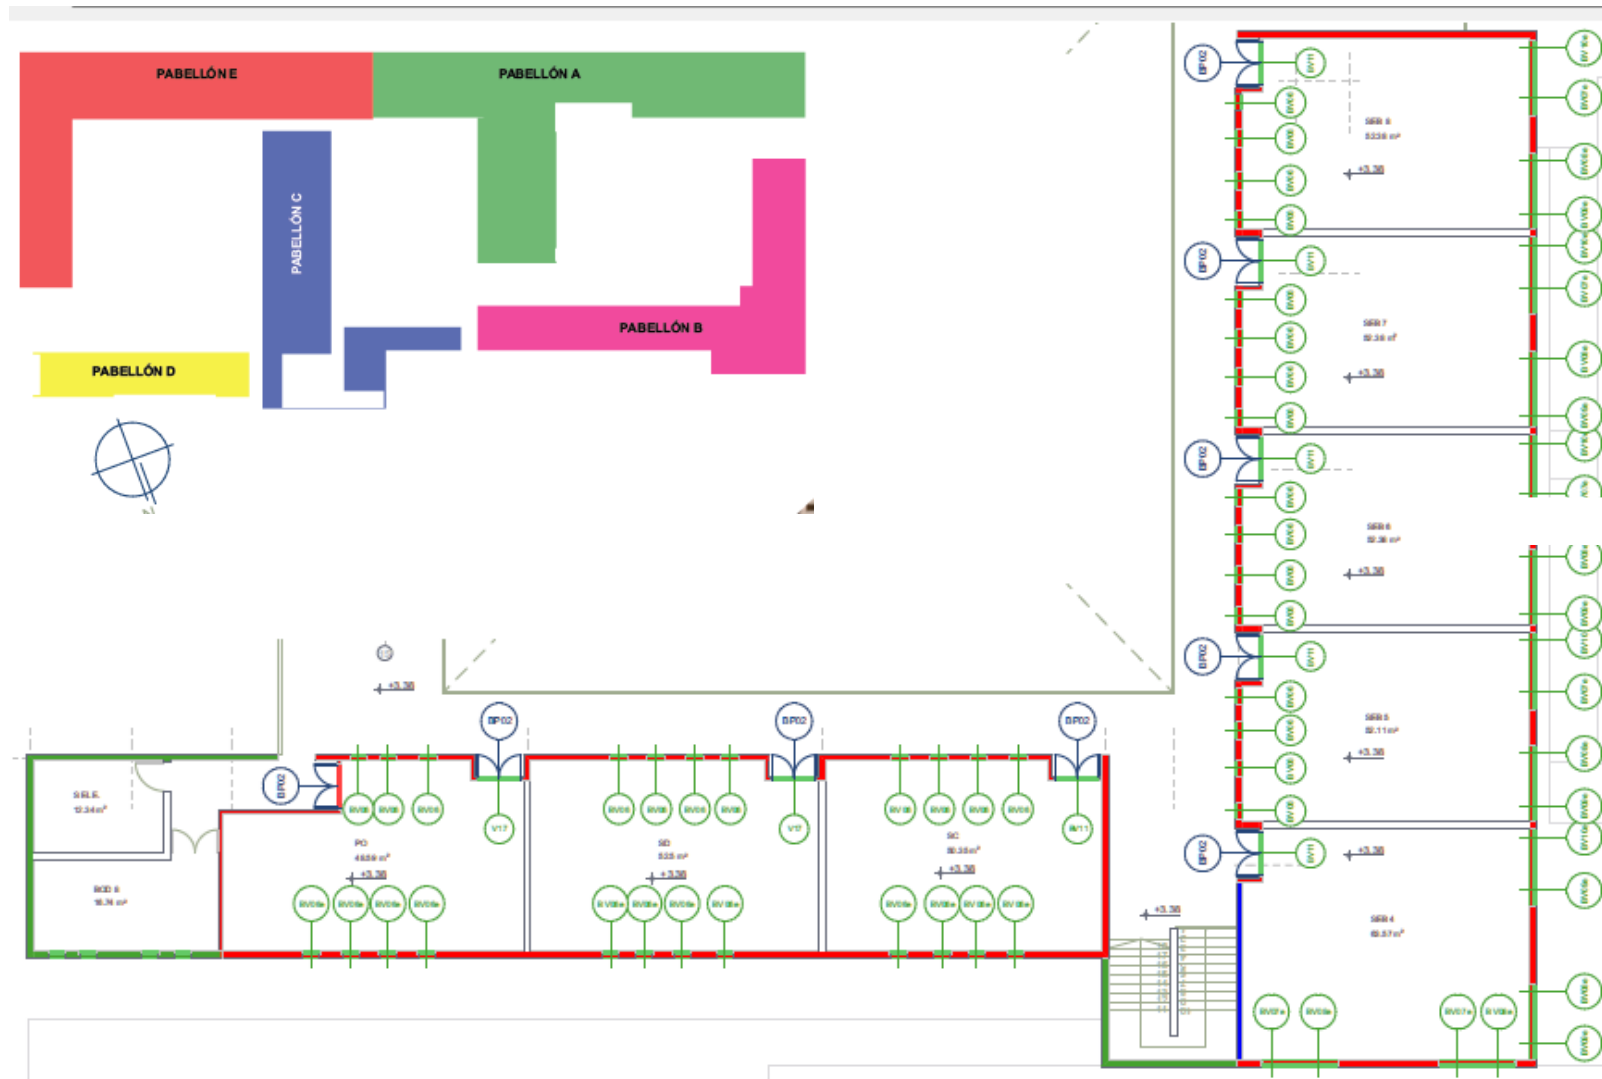



Acondicionamiento de Muros Exteriores

PABELLÓN B

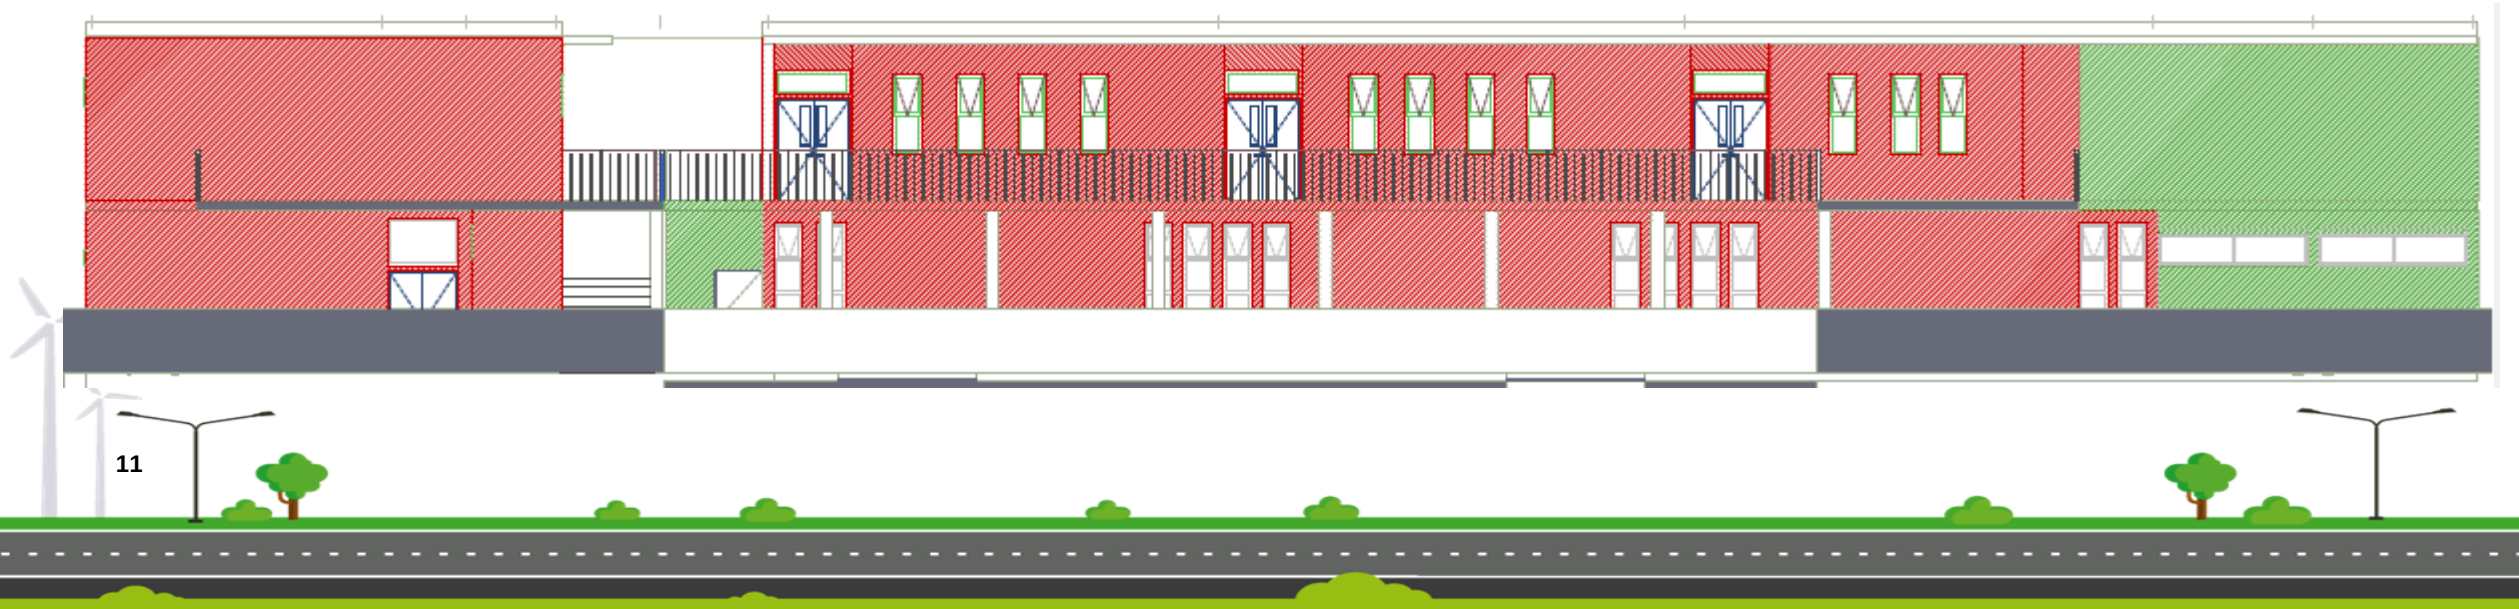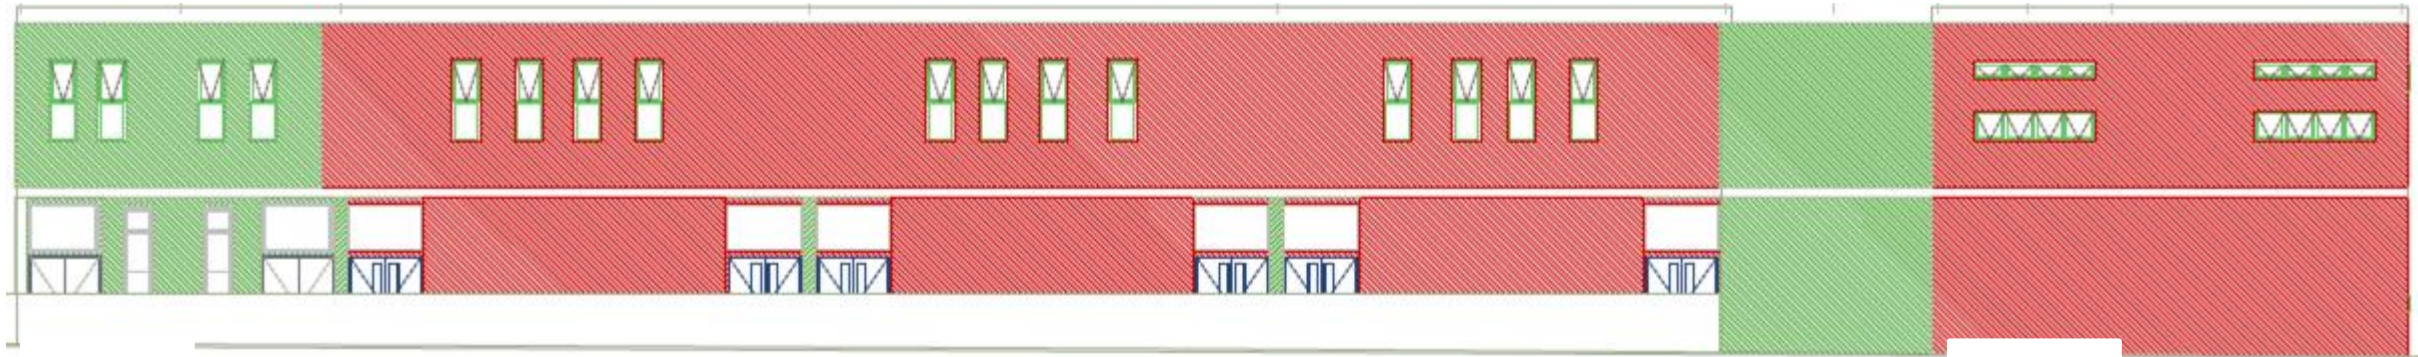

Acondicionamiento de Cubierta

PABELLÓN B

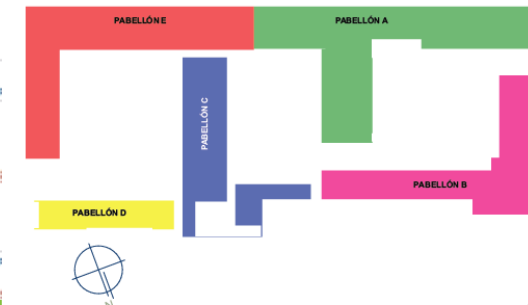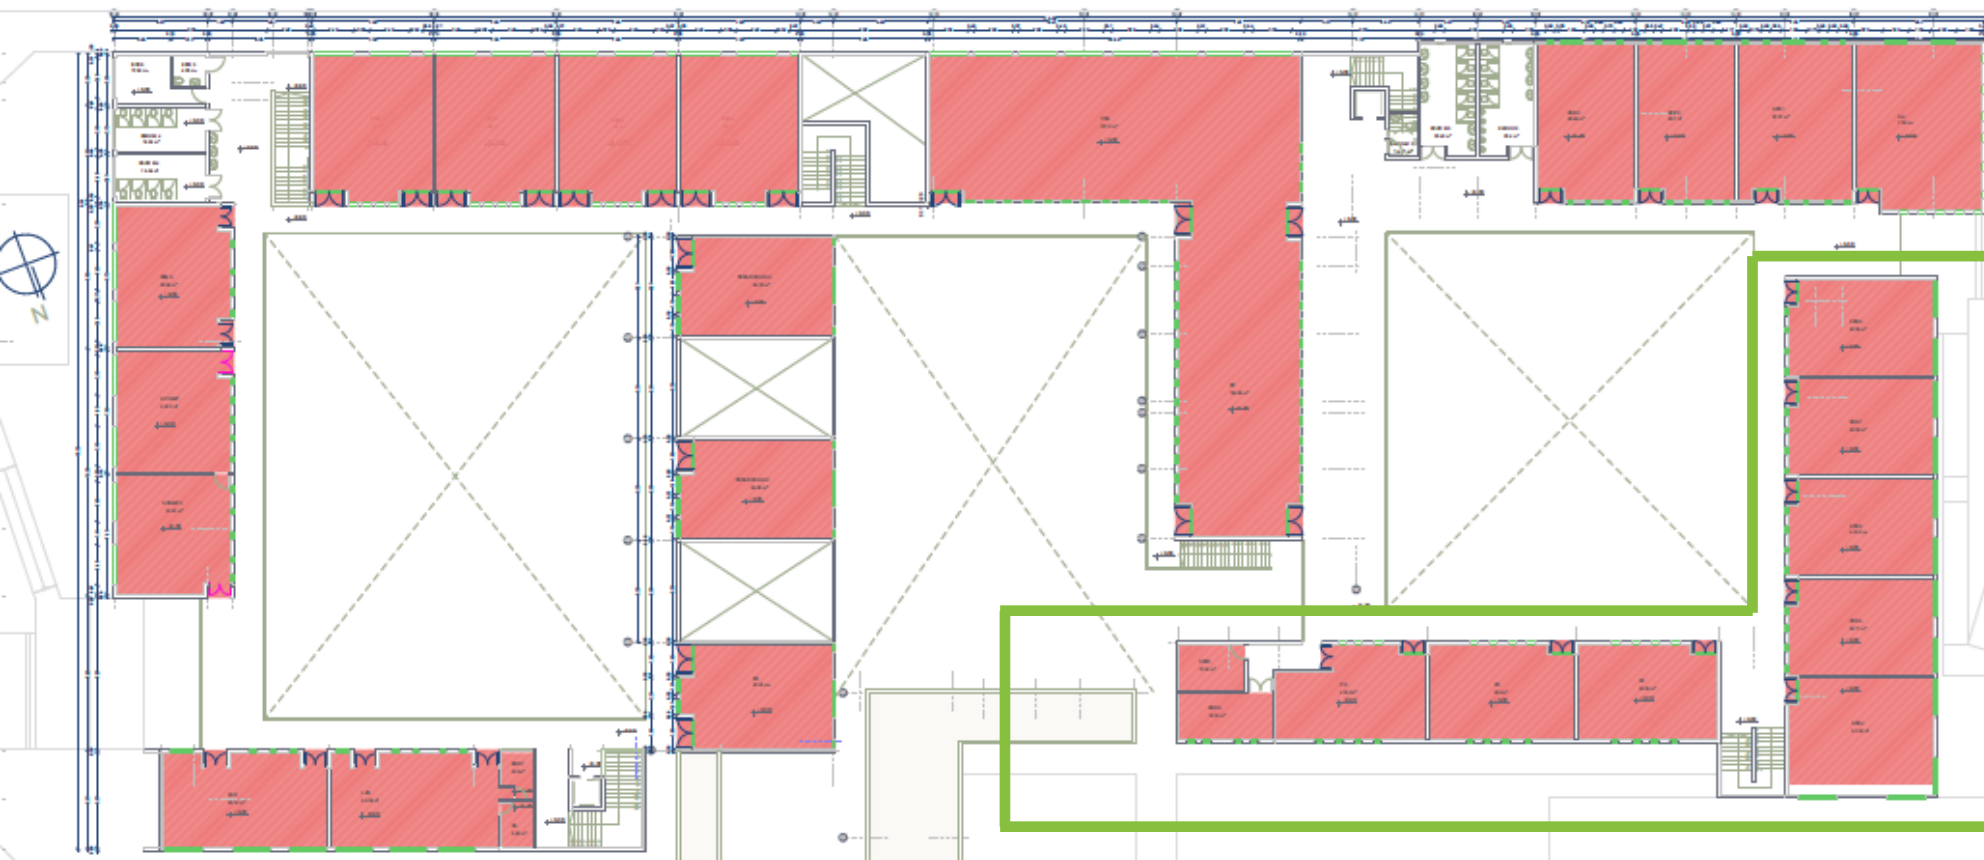



SIMBOLOGÍA

V.	PLANTA	NOMBRE INTERVENCIÓN
		LFV - NCH: Lana Fibra de Vidrio con Nuevo Cielo Falso Horizontal
		EIFS PV - HA: Sistema EIFS para Piso Ventilado de Losa de Hormigón Armado


Acondicionamiento de Muros Exteriores

PABELLÓN C

Nivel 1


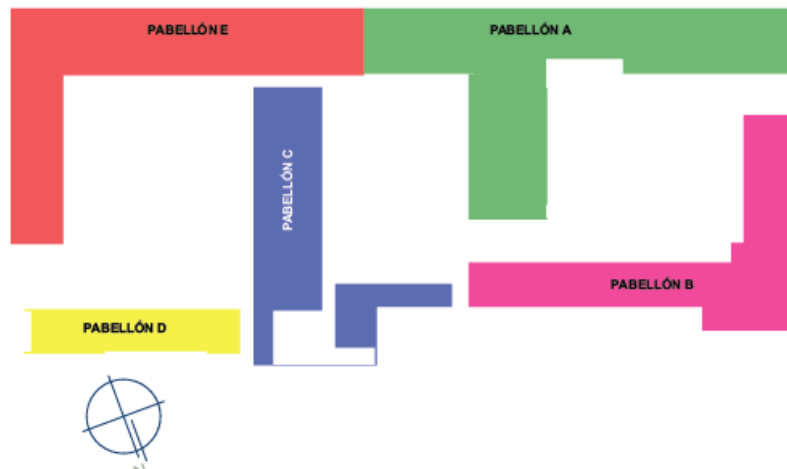
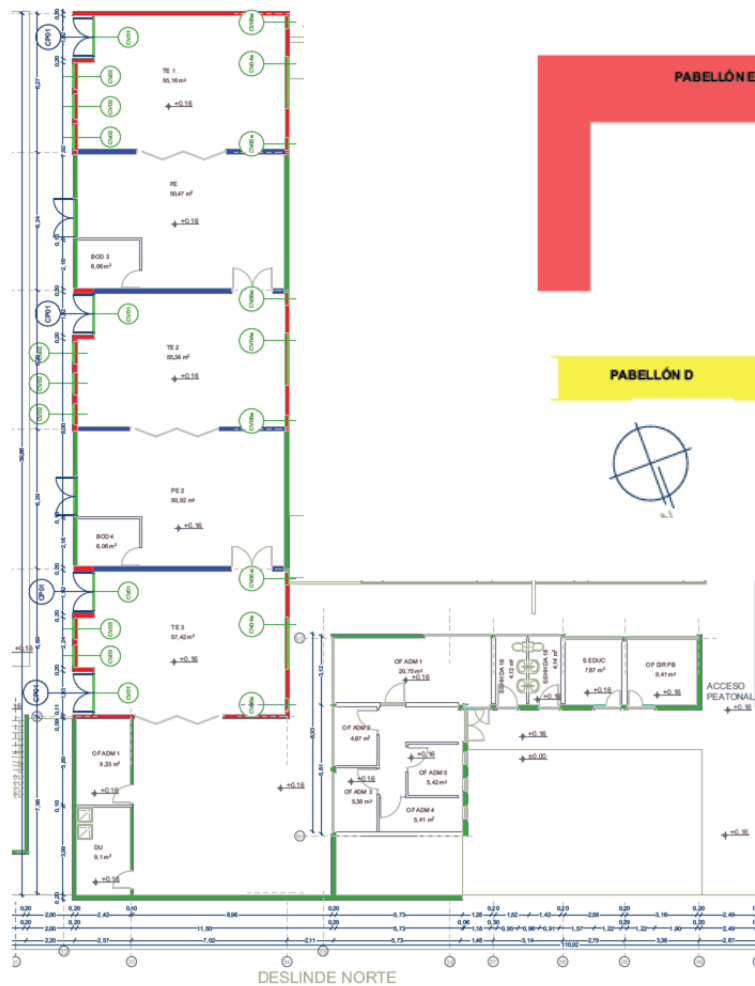


Nivel 2

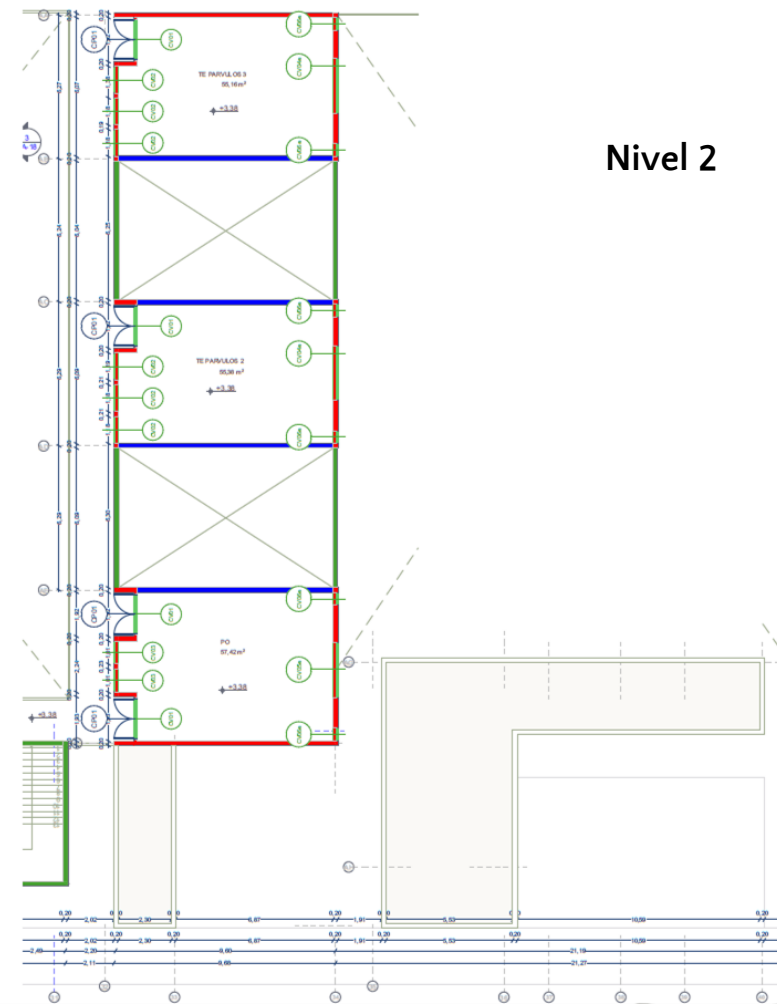



Acondicionamiento de Muros Exteriores

PABELLÓN C

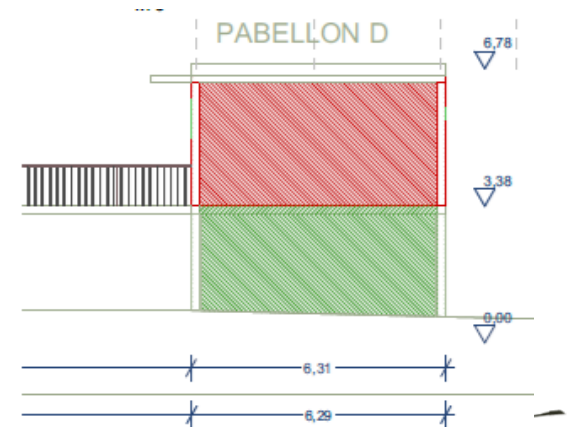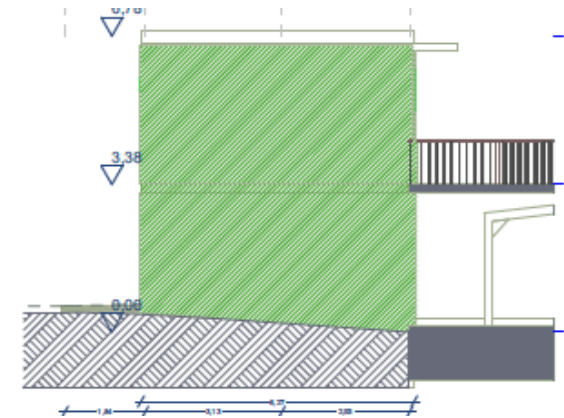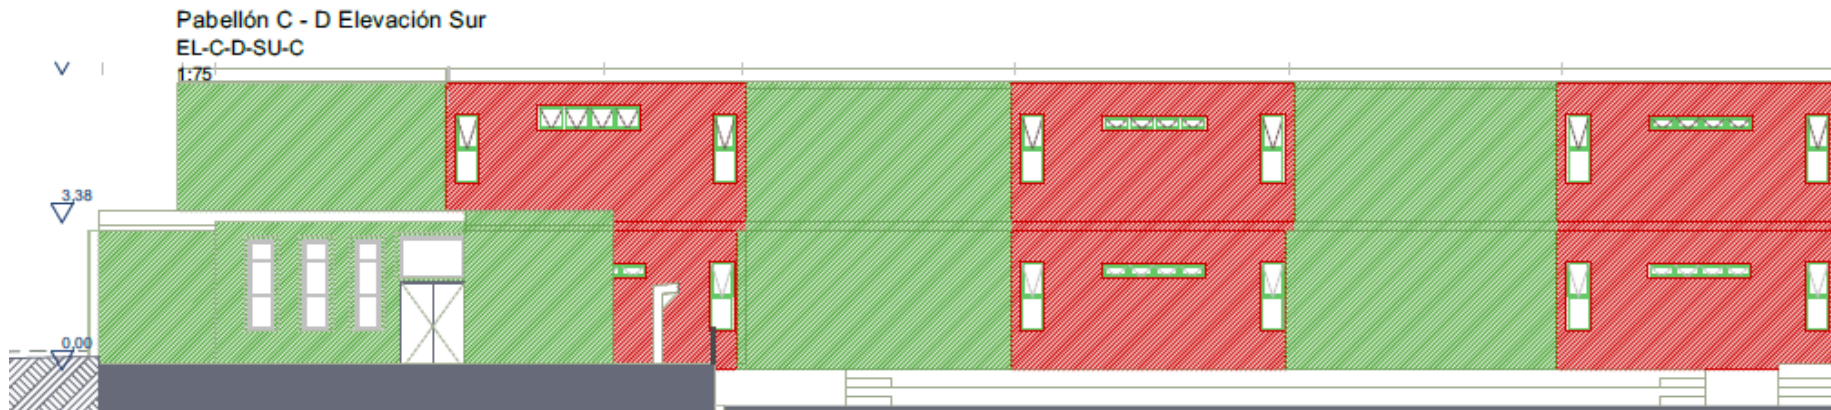

Acondicionamiento de Cubierta

PABELLÓN C

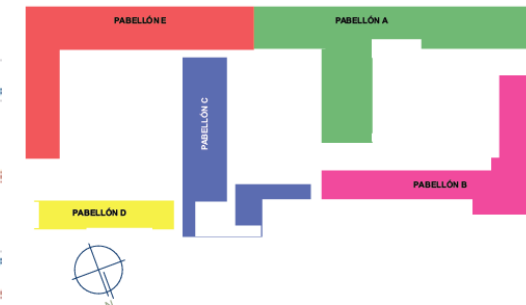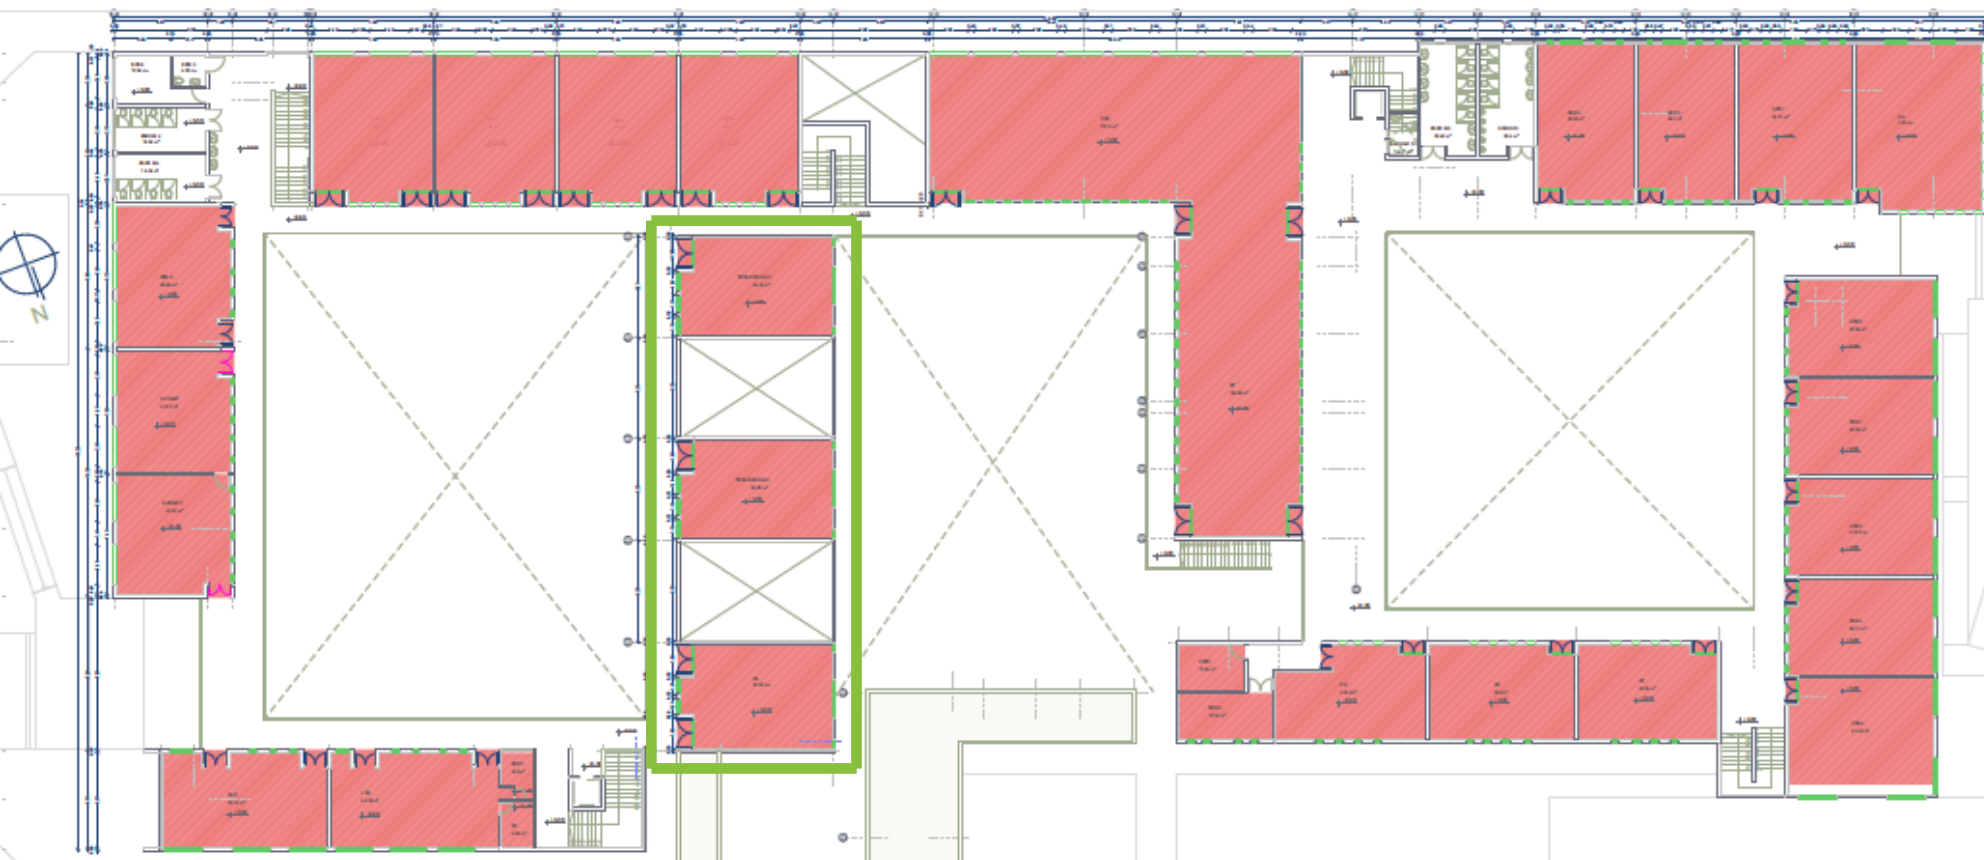


SIMBOLOGÍA

V.	PLANTA	NOMBRE INTERVENCIÓN
		LFV - NCH: Lana Fibra de Vidrio con Nuevo Cielo Falso Horizontal
		EIFS PV - HA: Sistema EIFS para Piso Ventilado de Losa de Hormigón Armado


Acondicionamiento de Muros Exteriores

PABELLÓN D

Nivel 1

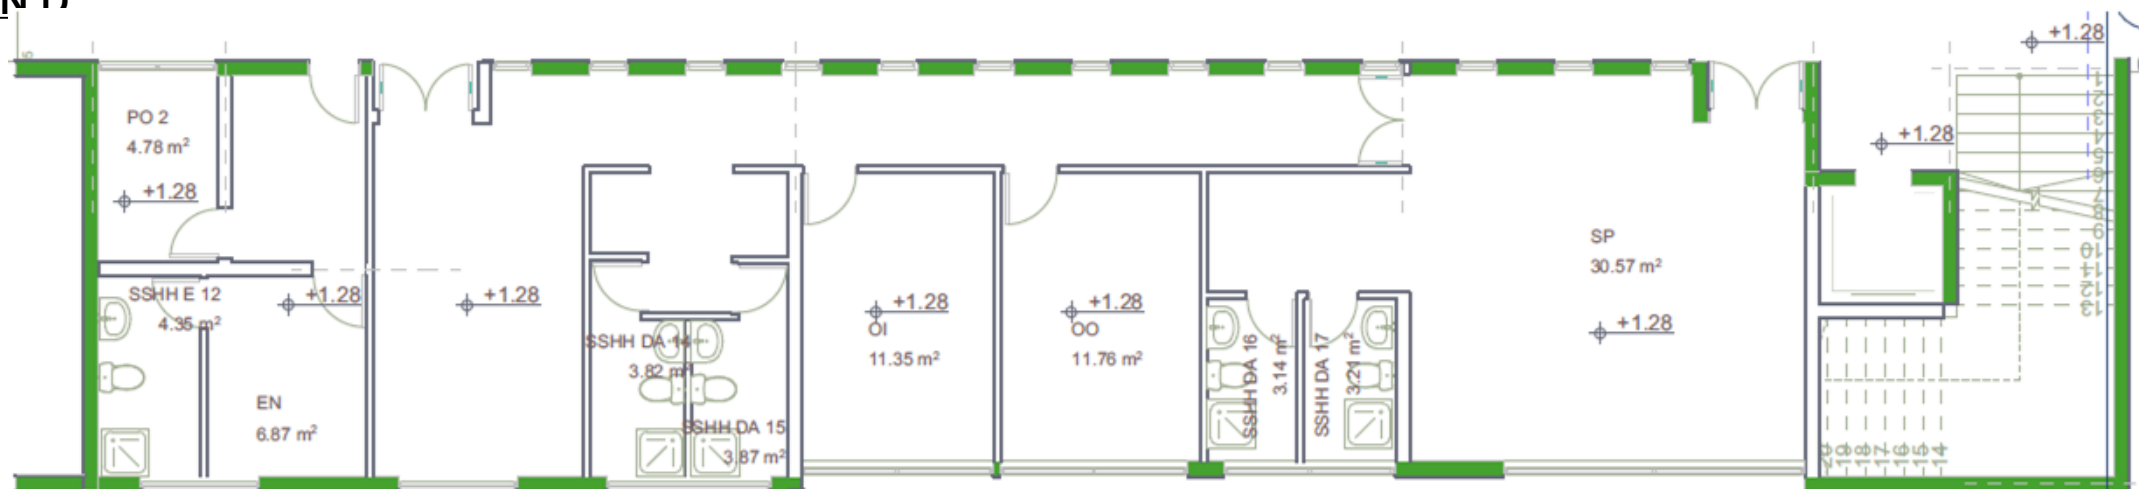


Nivel 2

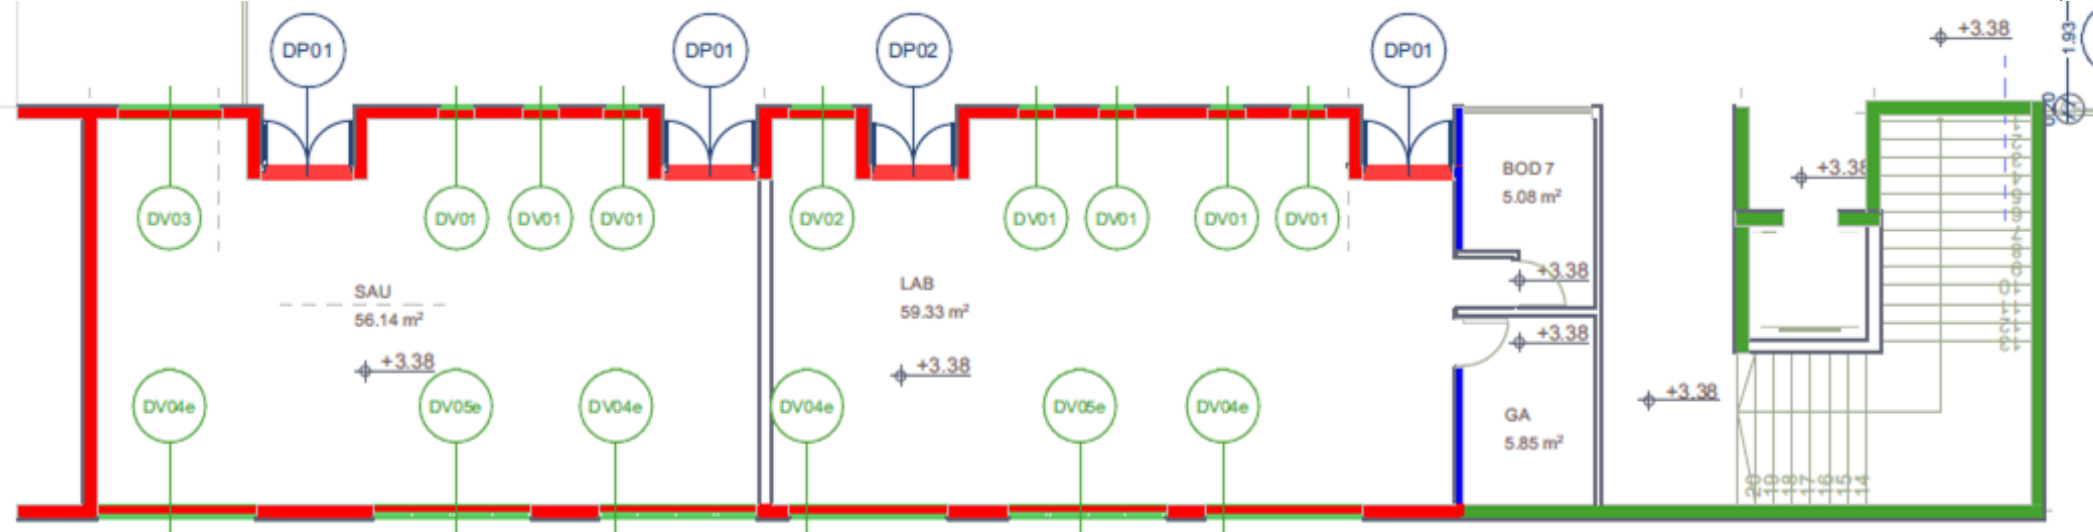



Acondicionamiento de Muros Exteriores

PABELLÓN D

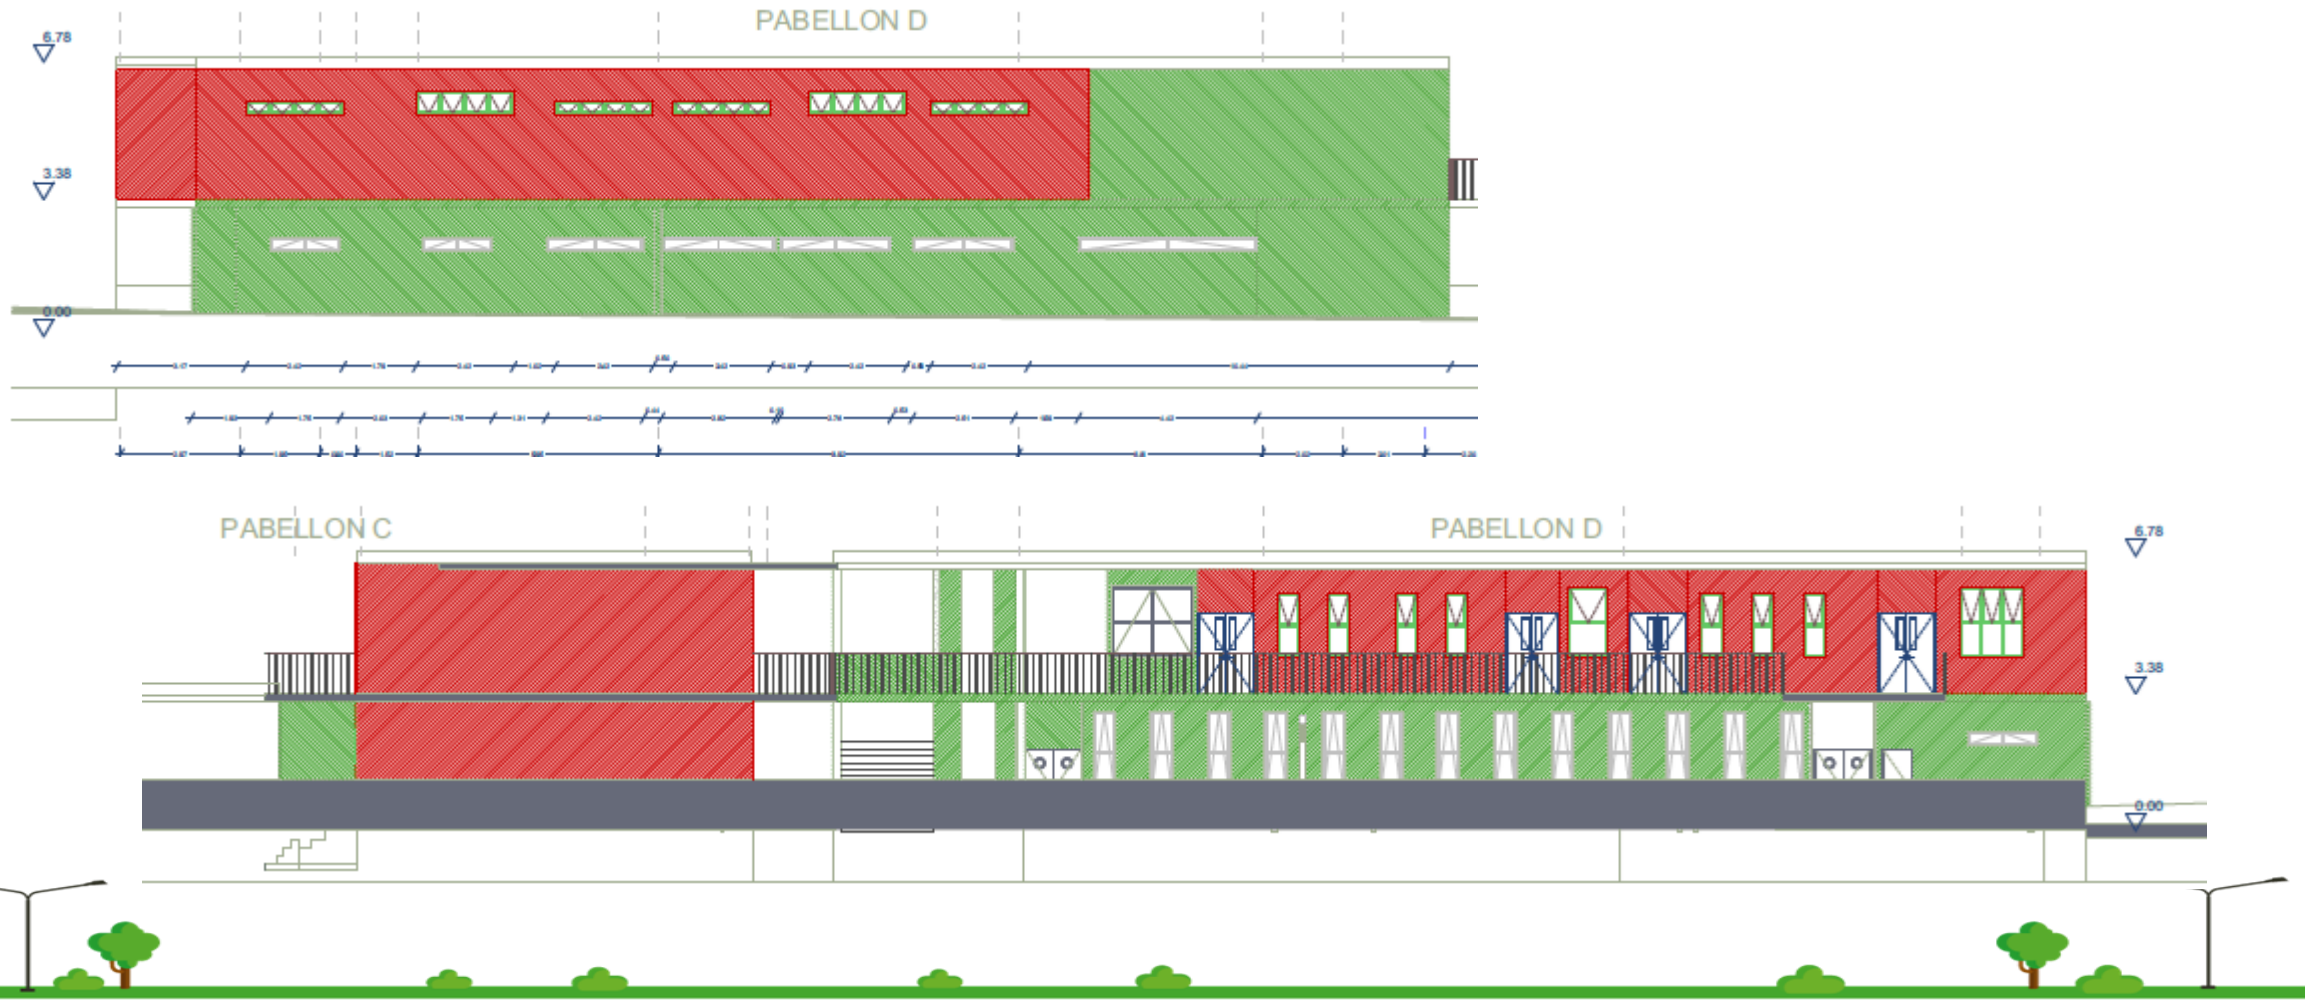

Acondicionamiento de Cubierta

PABELLÓN D

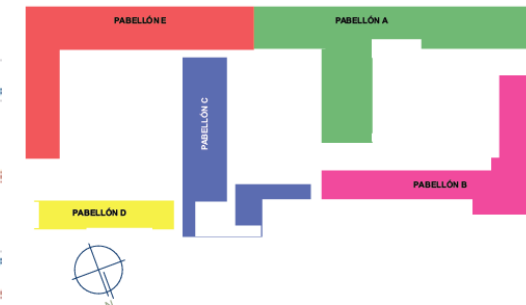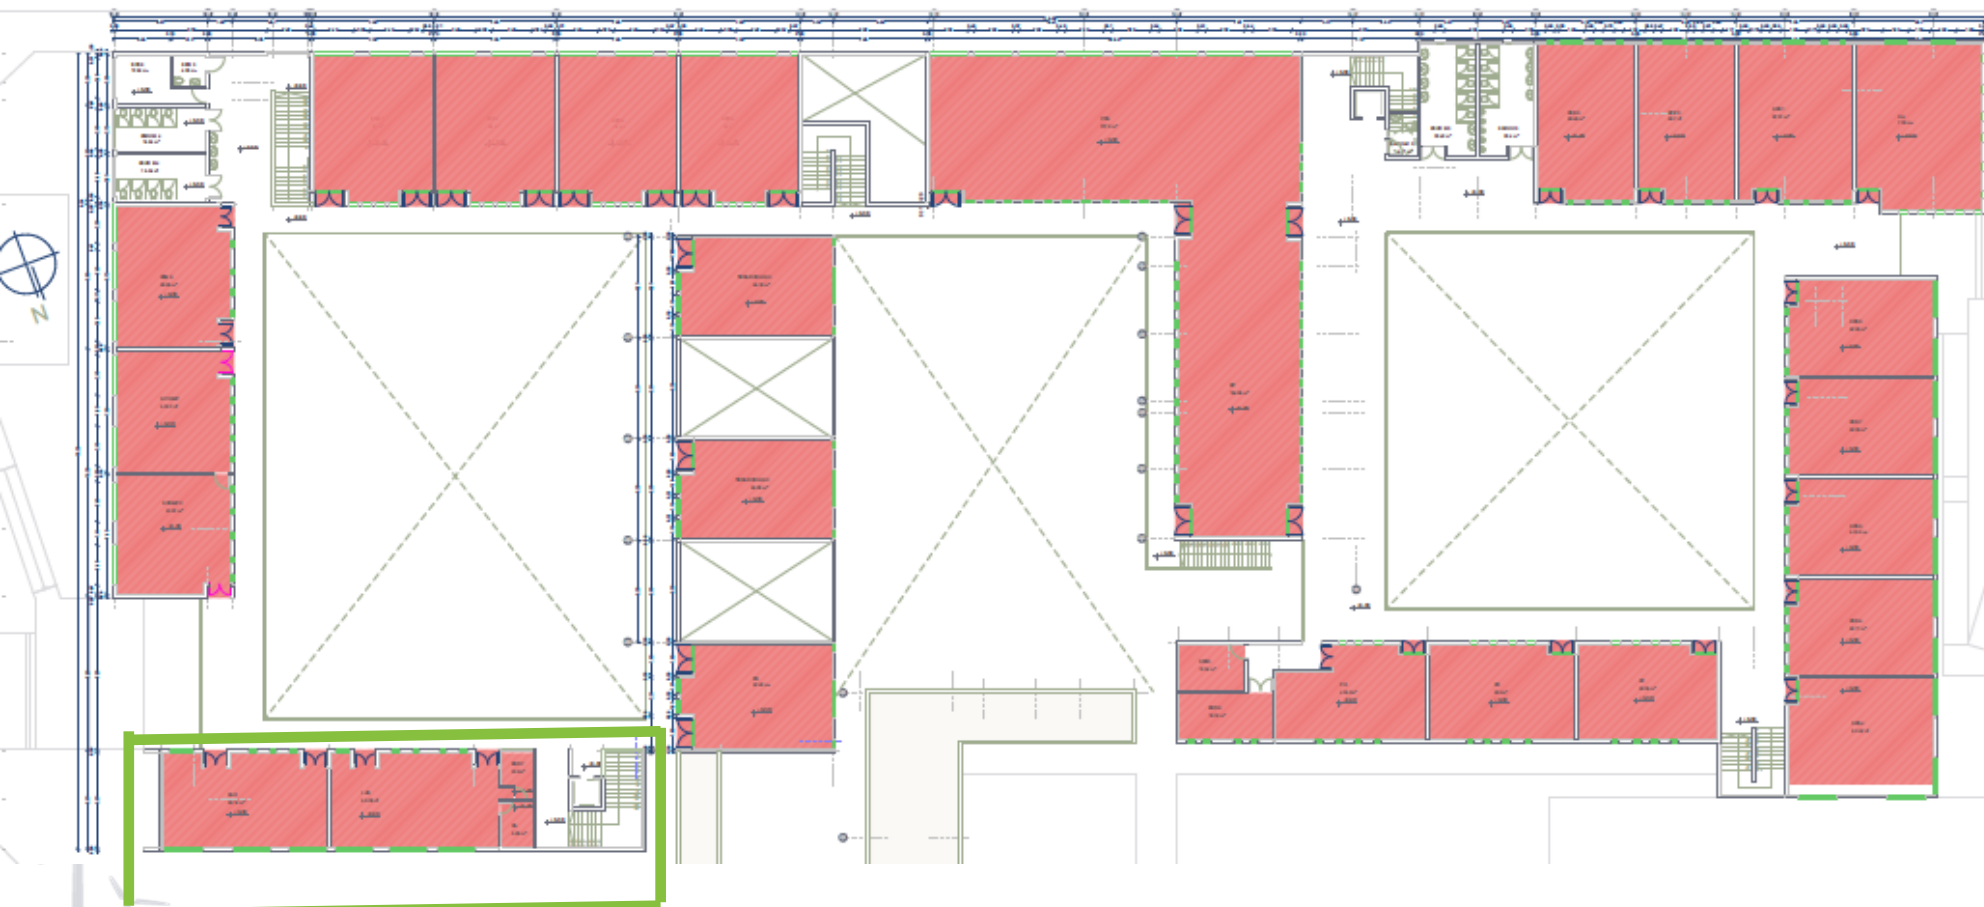


SIMBOLOGÍA

V.	PLANTA	NOMBRE INTERVENCIÓN
		LFV - NCH: Lana Fibra de Vidrio con Nuevo Cielo Falso Horizontal
		EIFS PV - HA: Sistema EIFS para Piso Ventilado de Losa de Hormigón Armado

Acondicionamiento de Muros Exteriores

PABELLÓN E



Nivel 1

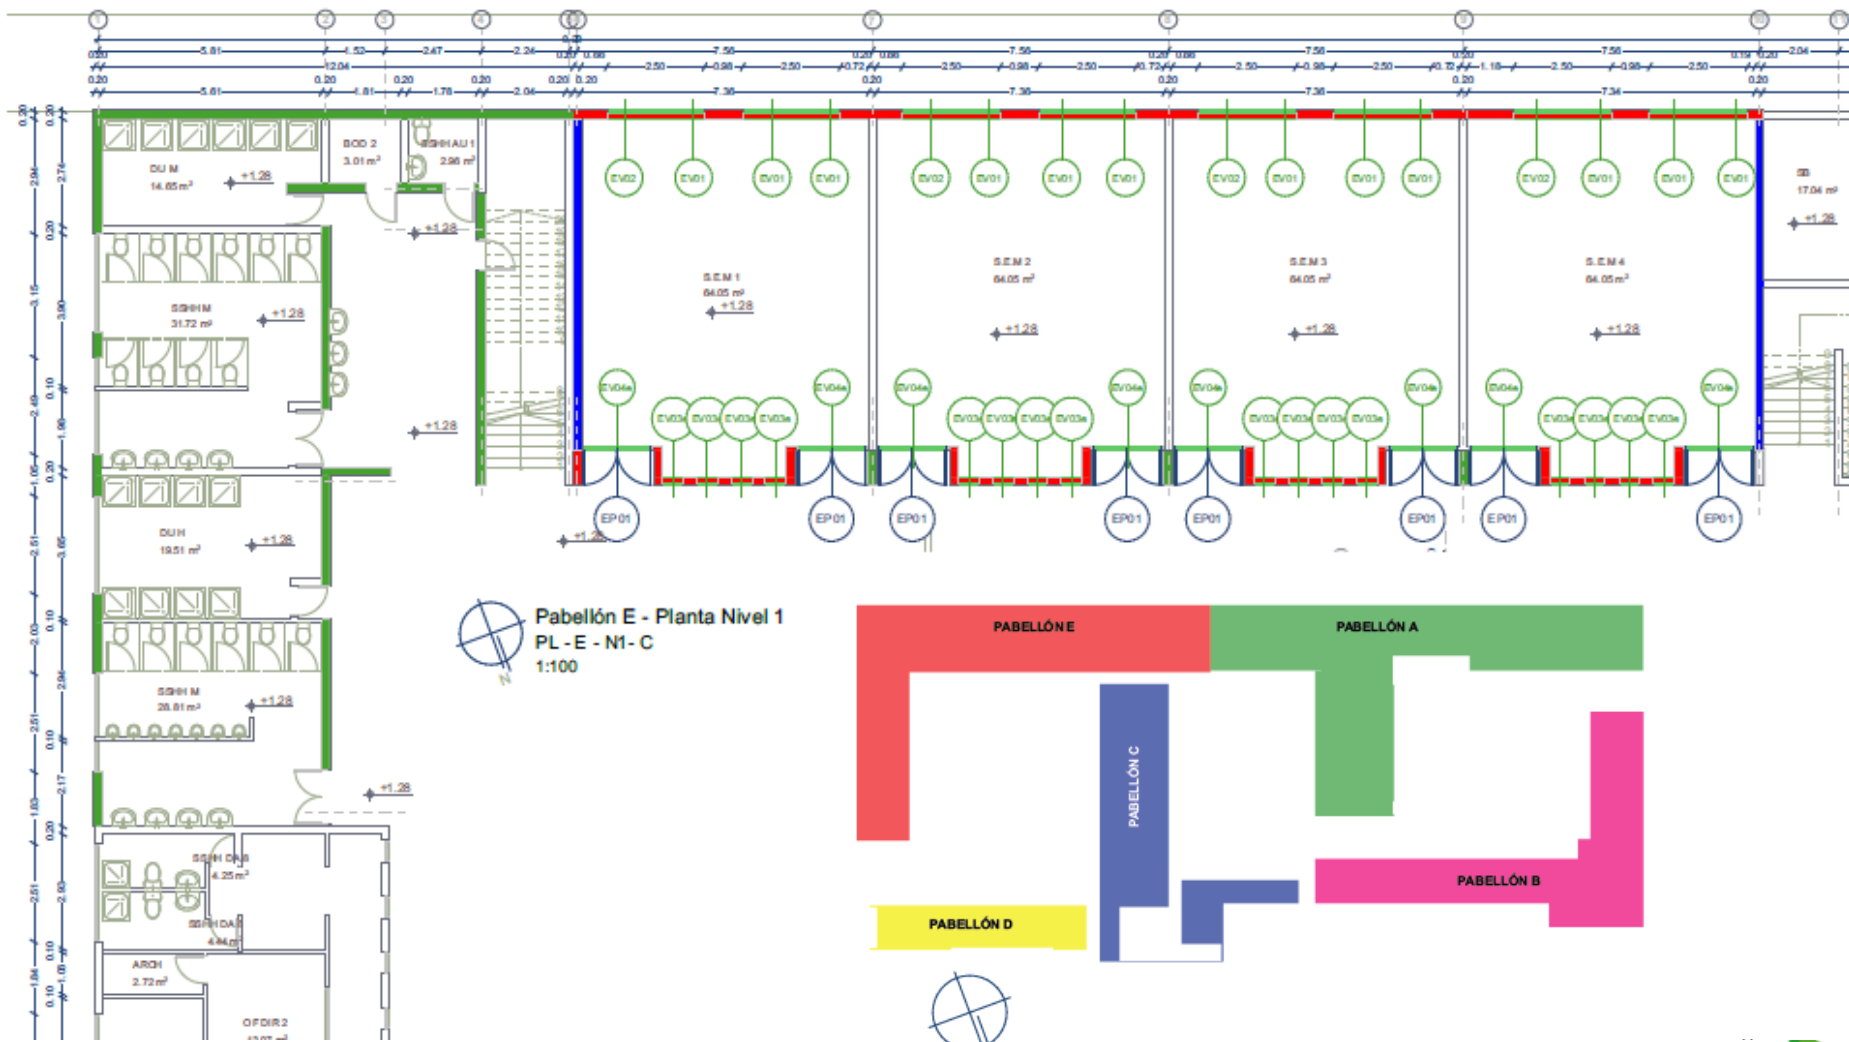

Acondicionamiento de Muros Exteriores



PABELLÓN E

Nivel 2

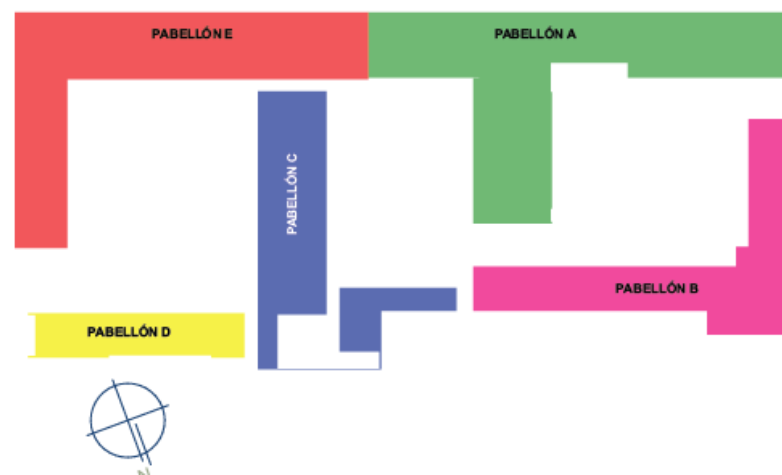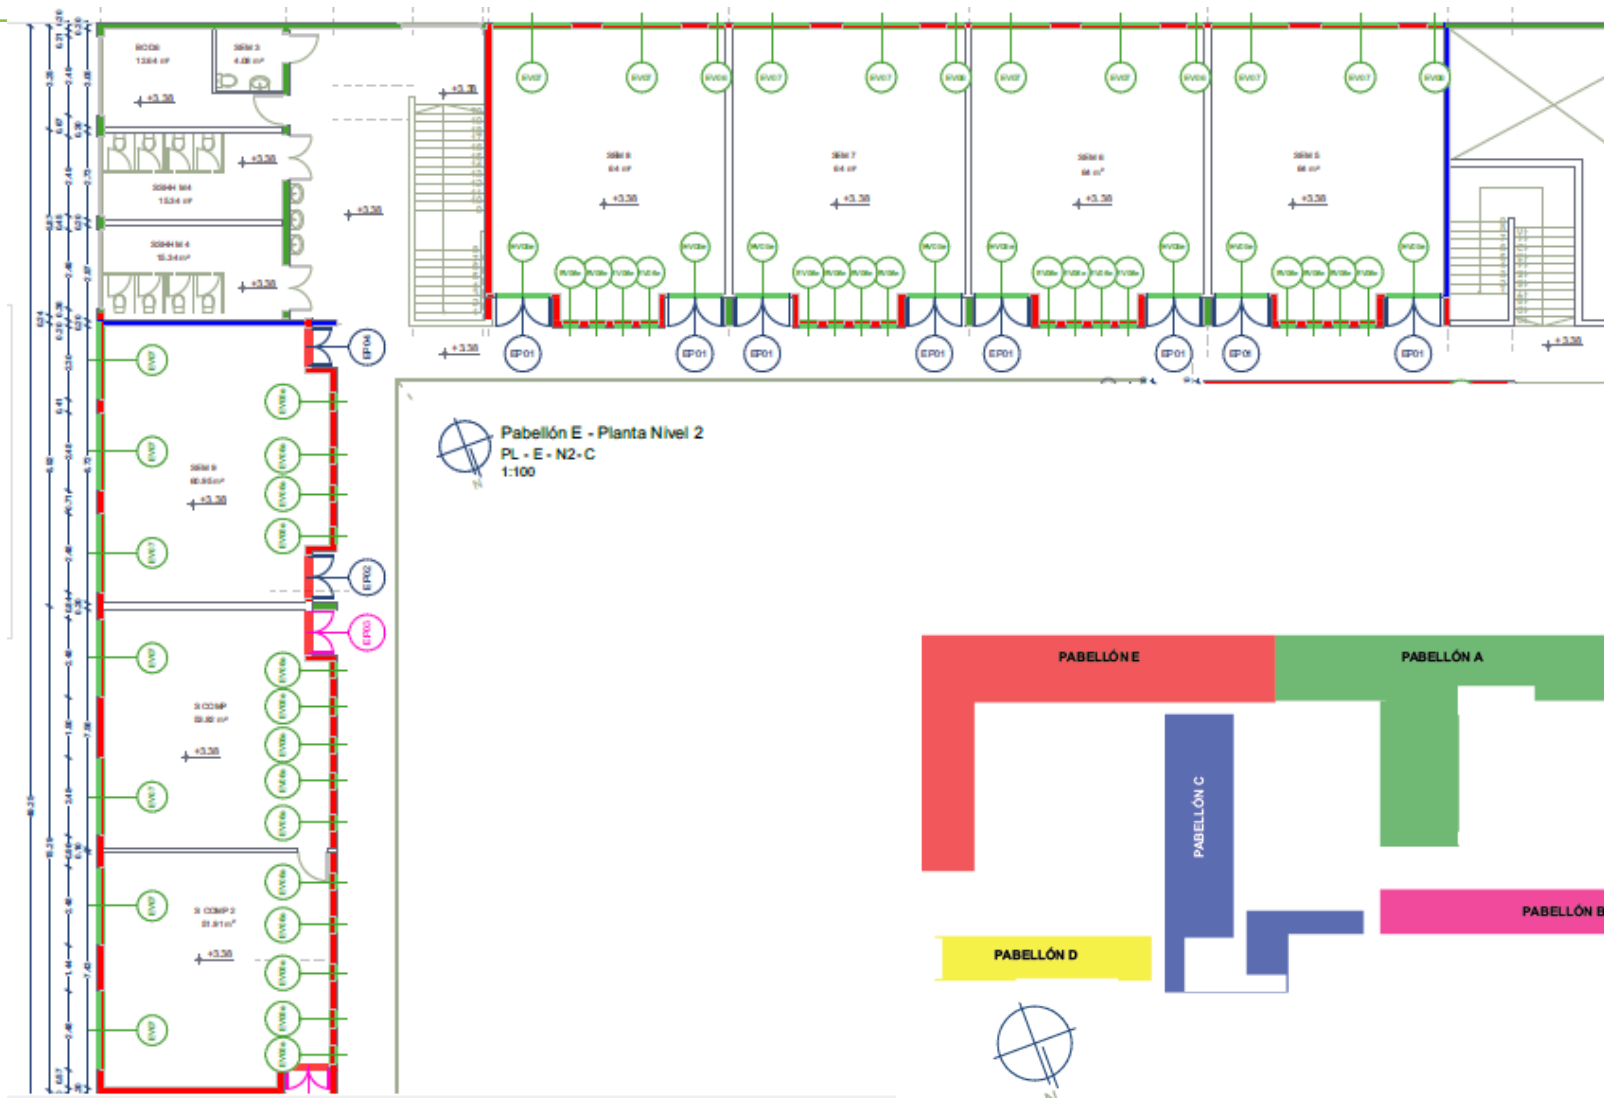



Acondicionamiento de Muros Exteriores

PABELLÓN E

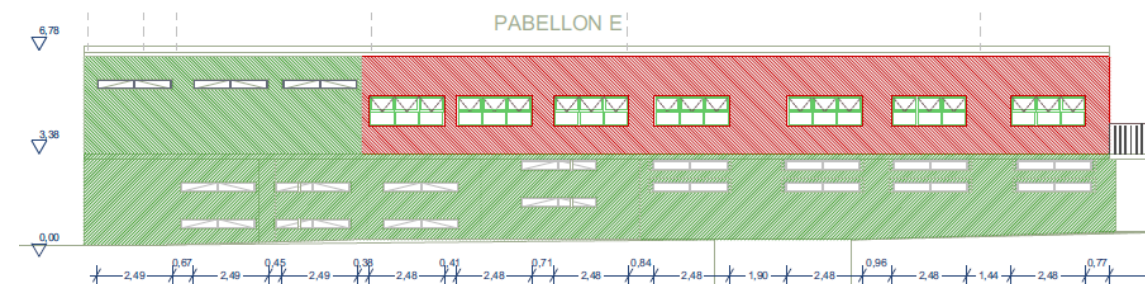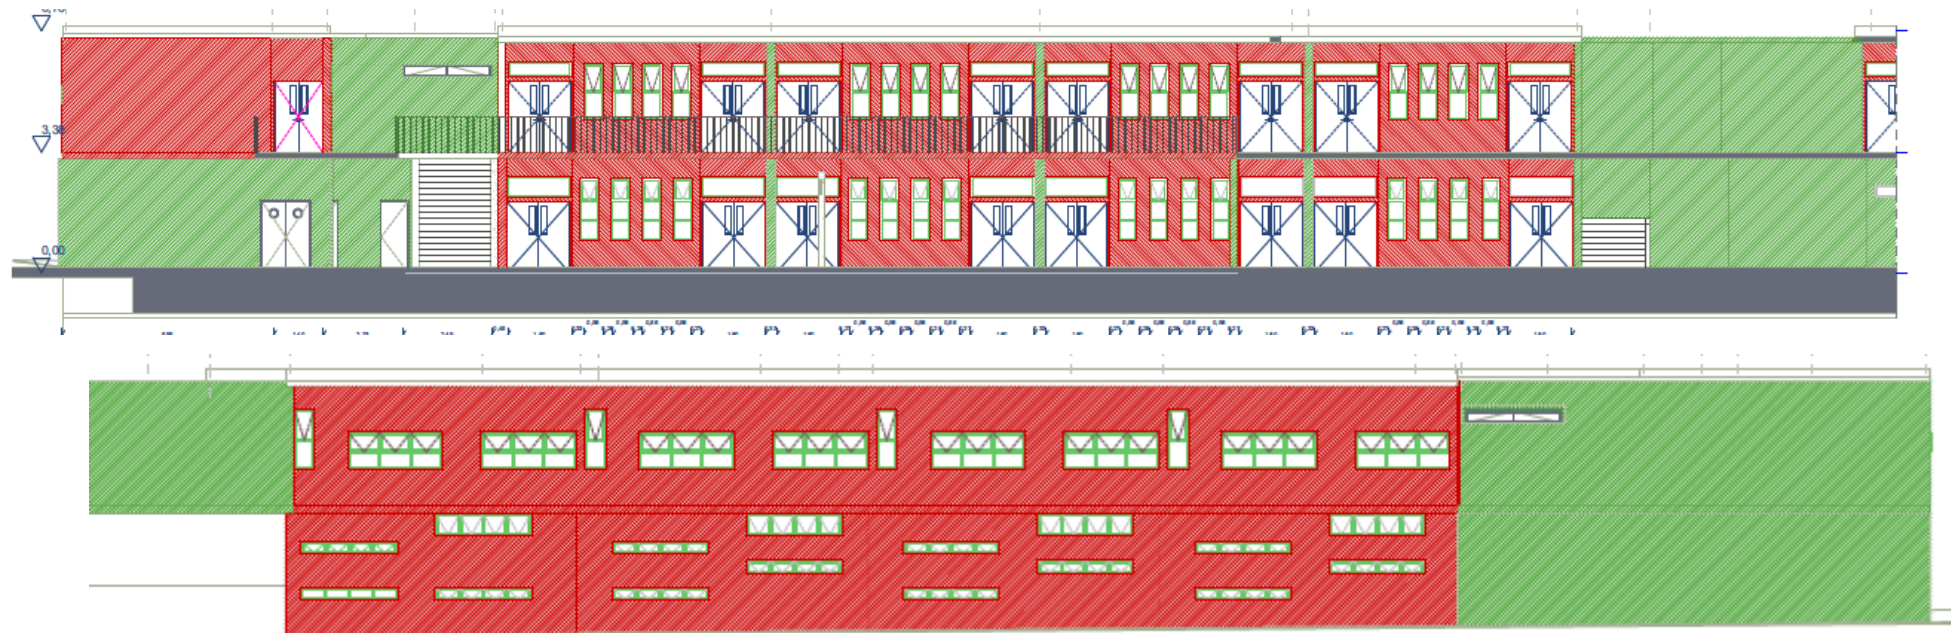

Acondicionamiento de Cubierta




PABELLÓN E

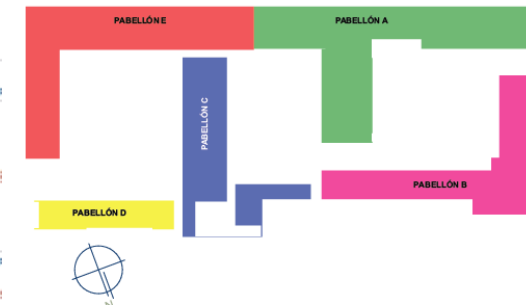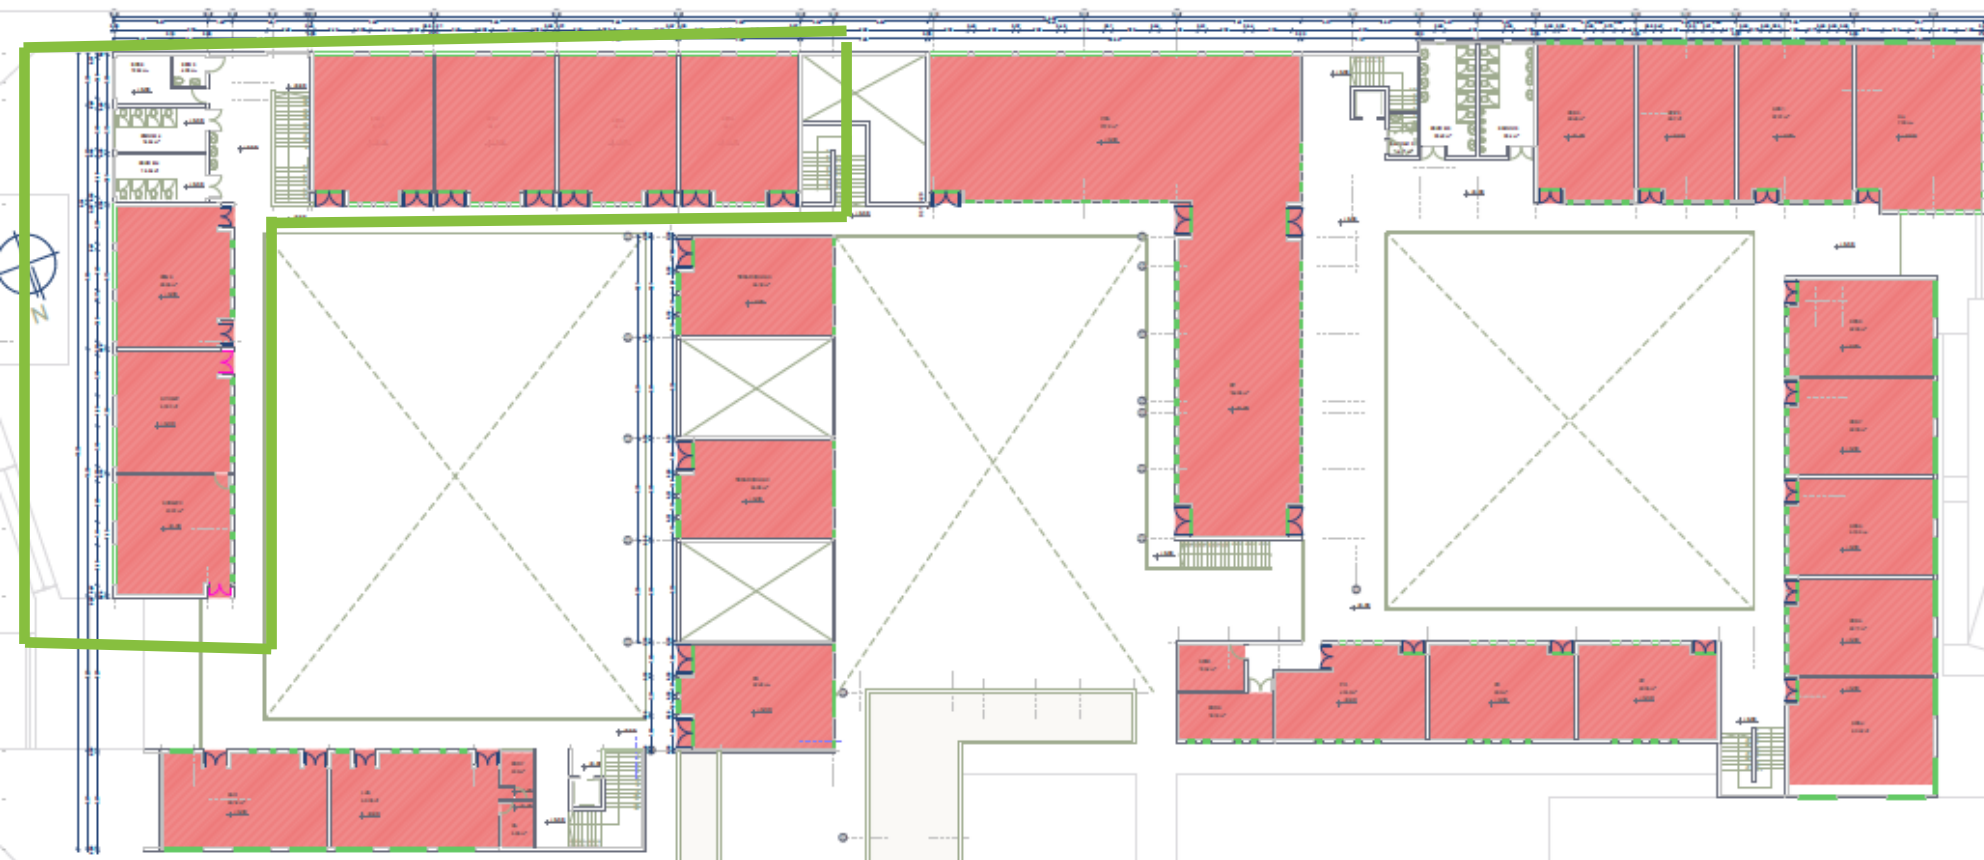

SIMBOLOGÍA

V.	PLANTA	NOMBRE INTERVENCIÓN
		LFV - NCH: Lana Fibra de Vidrio con Nuevo Cielo Falso Horizontal
		EIFS PV - HA: Sistema EIFS para Piso Ventilado de Losa de Hormigón Armado

Recambio de Puertas

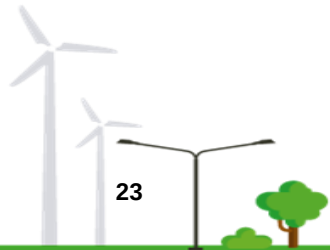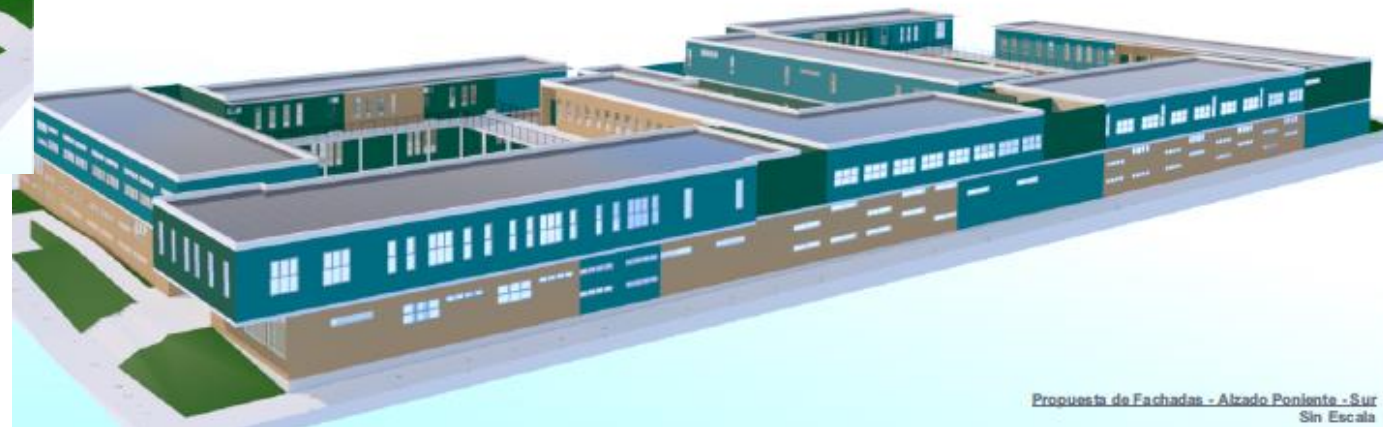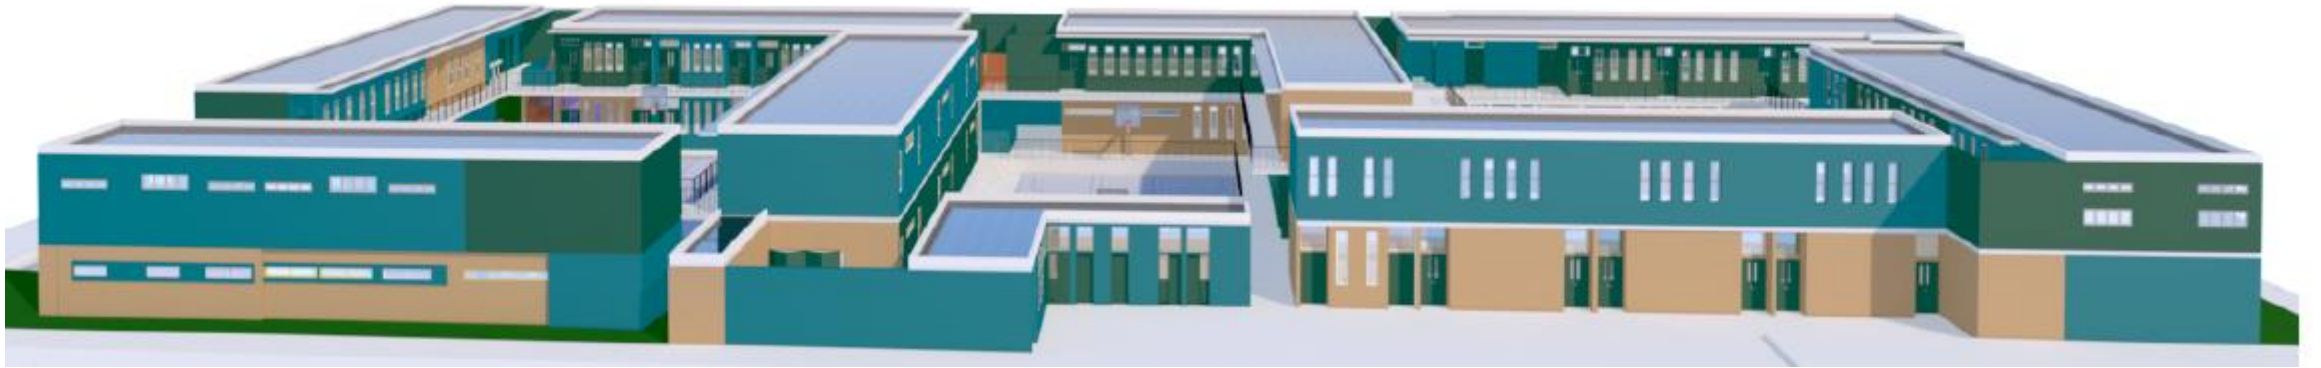



PRESUPUESTO

Identificación	
Nombre del Edificio	Colegio Simón Bolívar
Dirección	Alfonsina Storni 4004, Alto Hospicio
Presupuesto máximo	\$ 789.000.000
link Proyecto	Proyecto Final Alto Hospicio
Reunión Informativa	Reu Informativa C02-L03 Martes, 11 de abril · 3:00 – 4:00pm Información para unirse a Google Meet Enlace a la videollamada: https://meet.google.com/rqb-bqgd-sbf
Visita a terreno	13-04-2023 12:00 hrs.
Aplica la garantía de operación y mantenimiento de las instalaciones para proyectos que incorporen recambio de cubiertas.	NO

Plan de Contingencia

